

VALSTS ZEMES DIENESTS

TELPU GRUPAS KADAISTRĀLĀS UZMĒRĪŠANAS LIETA

Telpu grupas kadastra apzīmējums:.....01000170042002013
Nosaukums:.....Dzīvoklis
Adrese:.....Duntes iela 24 - 13, Rīga
Kadastrālās uzmērīšanas datums:.....28.12.2020

Reģionālās nodaļas vadītājs (pilnvarotā persona):

*Valsts zemes dienesta
Rīgas reģionālās nodaļas
Klientu apkalpošanas un informācijas centra
Korporatīvo klientu un datu izsniegšanas daļas
vecākā klientu apkalpošanas konsultante*

(vārds, uzvārds) **Šimane**

(paraksts)

Datums: _____ gada ____.

Telpu grupas kadastrālās uzmērīšanas lieta

1. Kadastra objekta identifikators

1.1. Telpu grupas kadastra apzīmējums:.....01000170042002013

1.2. Nekustamā īpašuma kadastra numurs:.....Nav

10. Būves pamatdati

10.1. Būves kadastra apzīmējums:.....01000170042002

10.1.1. Adrese:.....Duntes iela 24, Rīga

10.1.2. Nosaukums:.....Dzīvojamā māja

10.1.3. Galvenais lietošanas veids:.....1122 - Triju vai vairāku dzīvokļu mājas

10.1.4. Kopējā platība (m²):.....530.9

10.1.5. Apbūves laukums (m²):.....327.7

10.1.6. Virszemes stāvu skaits:.....2

10.1.7. Pazemes stāvu skaits:.....0

10.1.8. Telpu grupu skaits:.....21

10.1.9. Eksploatācijā pieņemšanas gads(-i):.....Nav

10.1.10. Eksploatācijas uzsākšanas gads:.....1910

10.1.11. Nolietojums (%):.....36

10.1.12. Nolietojuma aprēķina datums:.....28.12.2020

10.1.13. Kadastrālās uzmērīšanas datums:.....28.12.2020

10.1.14. Būve ir pirmsreģistrēta:.....Nē

10.1.15. Veicot kadastrālo uzmērīšanu, būve apvidū nav konstatēta:.....Nē

10.1.16. Būve atrodas vai daļēji atrodas uz zemes vienības ar kadastra apzīmējumu:.....

01000170042

10.1.17. Funkcionāli saistīto ēku kadastra apzīmējumi:.....Nav

11. Būves tips

11.1. Būves kadastra apzīmējums:.....01000170042002

Tipa kods	Tipa nosaukums
11220101	Daudzdzīvokļu mājas ar koka ārsienām

12. Būves konstruktīvie elementi

12.1. Būves ar kadastra apzīmējumu 01000170042002 konstruktīvie elementi:

Nosaukums	Konstrukcijas veids	Materiāls	Eksploatācijā pieņemšanas gads(-i)	Eksploatācijas uzsākšanas gads	Nolietojums (%)
Pamati	Kieģeļi (lentveida)	Māla ķieģeļi	Nav	1910	60
Ārsienas un karkasi	Koka deļu iesegums, Koka stāvbūve	Koka brusas, Koka dēļi	Nav	1910	30
Pārsegumi	Koka siju pārsegums ar koka aizpildījumu	Koka spāres	Nav	1910	30
Jumts (nesošā konstrukcija)	Koka konstrukcijas	Koka spāres	Nav	1910	30
Jumts (segums)	Skārda loksnes bez antikorozijas pārklājuma	Skārda loksnes bez antikorozijas pārklājuma	Nav	1910	30

13. Būves apjoma rādītāji

13.1. Būves ar kadastra apzīmējumu 01000170042002 apjoma rādītāji:

Apjoma rādītāja veids	Apjoma rādītāja nosaukums	Apjoms un mērvienība	Tipa/ elementa kods	Tipa/ elementa nosaukums
Apbūves laukums	Nav	327.7 apbūves laukuma kv.m.	Nav	Nav
Kopējā platība	Nav	530.9 kv.m.	Nav	Nav
Būvtilpums	Nav	2092 kub.m.	Nav	Nav

Izdrukas ID: 390002455636	Izdrukas datums: 28.12.2020	2 no 3
---------------------------	-----------------------------	--------

Skaidrojumi:

Nav – Kadastra informācijas sistēmā dati nav reģistrēti; Neregistrē – atbilstoši normatīvajiem aktiem dati netiek reģistrēti

14. Kopējās platības sadalījums pa platību veidiem

14.1. Telpu grupa ar kadastra apzīmējumu.....	01000170042002013
14.1.1. Kopējā platība (m ²).....	16.7
14.1.1.1. Lietderīgā platība (m ²).....	Nav
14.1.1.1.1. Dzīvokļu kopējā platība (m ²).....	Nav
14.1.1.1.1.1. Dzīvokļu platība (m ²).....	16.7
14.1.1.1.1.1.1. Dzīvojamā platība (m ²).....	16.7
14.1.1.1.1.1.2. Dzīvokļu palīgtelpu platība (m ²).....	0
14.1.1.1.1.2. Dzīvokļu ārtelpu platība (m ²).....	0
14.1.1.1.2. Nedzīvojamo telpu platība (m ²).....	0
14.1.1.1.2.1. Nedzīvojamo iekštelpu platība (m ²).....	0
14.1.1.1.2.2. Nedzīvojamo ārtelpu platība (m ²).....	0
14.1.1.2. Koplietošanas palīgtelpu platība (m ²).....	0
14.1.1.2.1. Koplietošanas iekštelpu platība (m ²).....	0
14.1.1.2.2. Koplietošanas ārtelpu platība (m ²).....	0

16. Telpu grupas pamatdati

16.1. Telpu grupas kadastra apzīmējums:.....	01000170042002013
16.1.1. Adrese:.....	Duntes iela 24 - 13, Rīga
16.1.2. Nosaukums:.....	Dzīvoklis
16.1.3. Lietošanas veids:.....	1122 - Triju vai vairāku dzīvokļu mājas dzīvojamo telpu grupa
16.1.4. Stāvs (stāvi), kurā atrodas telpu grupa:.....	2
16.1.5. Telpu skaits:.....	1
16.1.6. Kopējā platība (m ²):.....	16.7
16.1.7. Kadastrālās uzmērīšanas datums:.....	28.12.2020
16.1.8. Eksploatācijā pieņemšanas gads(-i):.....	Nav
16.1.9. Telpu grupa ietilpst dzīvokļa īpašumā ar kadastra numuru:.....	Nav
16.1.10. Telpu grupa ietilpst būvē ar kadastra apzīmējumu:.....	01000170042002
16.1.11. Būve atrodas vai daļēji atrodas uz zemes vienības ar kadastra apzīmējumu:.....	01000170042

17. Telpu grupas kopējās platības sadalījums pa telpu veidiem un telpu raksturojošie rādītāji


rādītāji

17.1. Telpu grupas kadastra apzīmējums:.....01000170042002013

Numurs	Nosaukums	Veids	Stāvs	Augstums (m)	Mazākais augstums (m)	Lielākais augstums (m)	Platība (m ²)	Ekspluatācijā pieņemšanas gads(-i)
1	Dzīvojamā virtuve	1 - Dzīvojamā telpa	2	2.9	2.9	2.9	16.7	Nav


18. Labiekārtojumi

18.1. Telpu grupas kadastra apzīmējums.....		01000170042002013
Reģistrētie labiekārtojumi		
Apkure. Vietējā. Plīts	Noteikšanas veids (ja ir)	Apjoms (ja ir)
Elektroapgāde. Centralizētā	Apvidū ir konstatēts	
Kurināmais. Cietais	Apvidū ir konstatēts	
Vēdināšana. Dabiskā	Apvidū ir konstatēts	
18.1.1. Labiekārtojumu datums:		28.12.2020

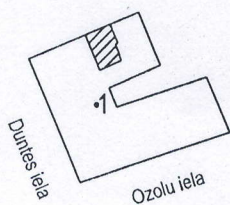

Būves punkta koordinātas
Latvijas koordinātu sistēmā LKS-92

Punkta nr	x	y
1	315638.16	508260.78

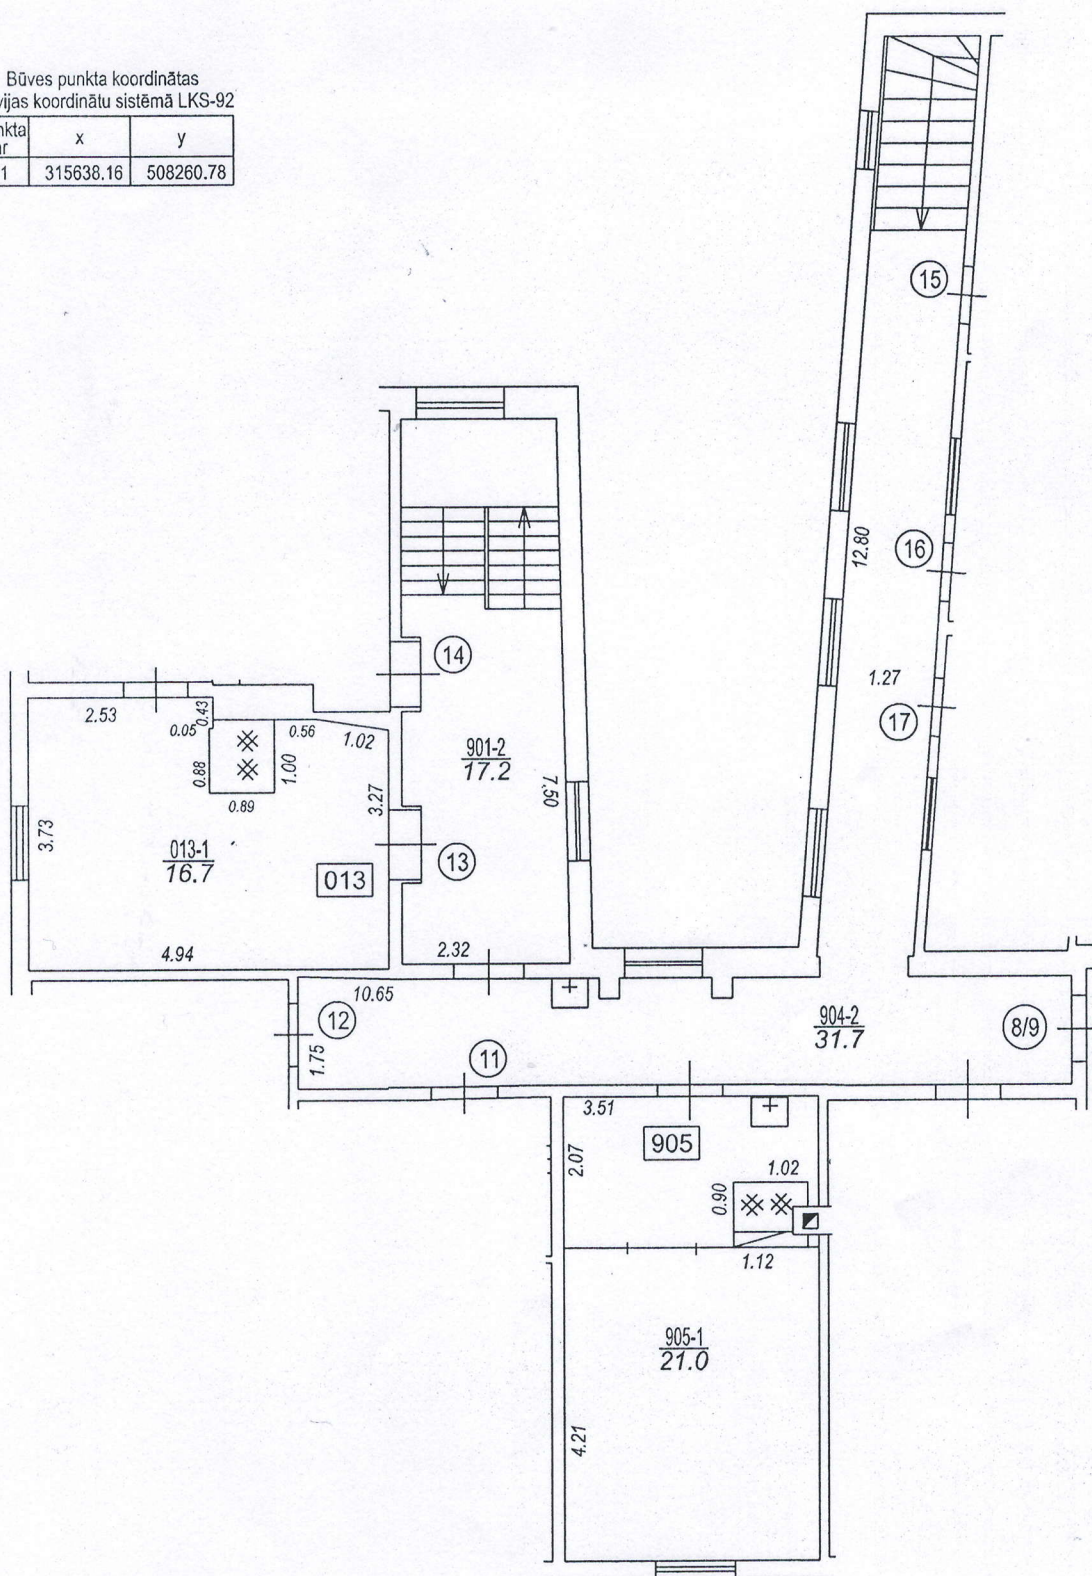

TELPU GRUPAS PLĀNS		
KADASTRA APZĪMĒJUMS	MĒROGS	LPP.
01000170042002013	1:100	4