


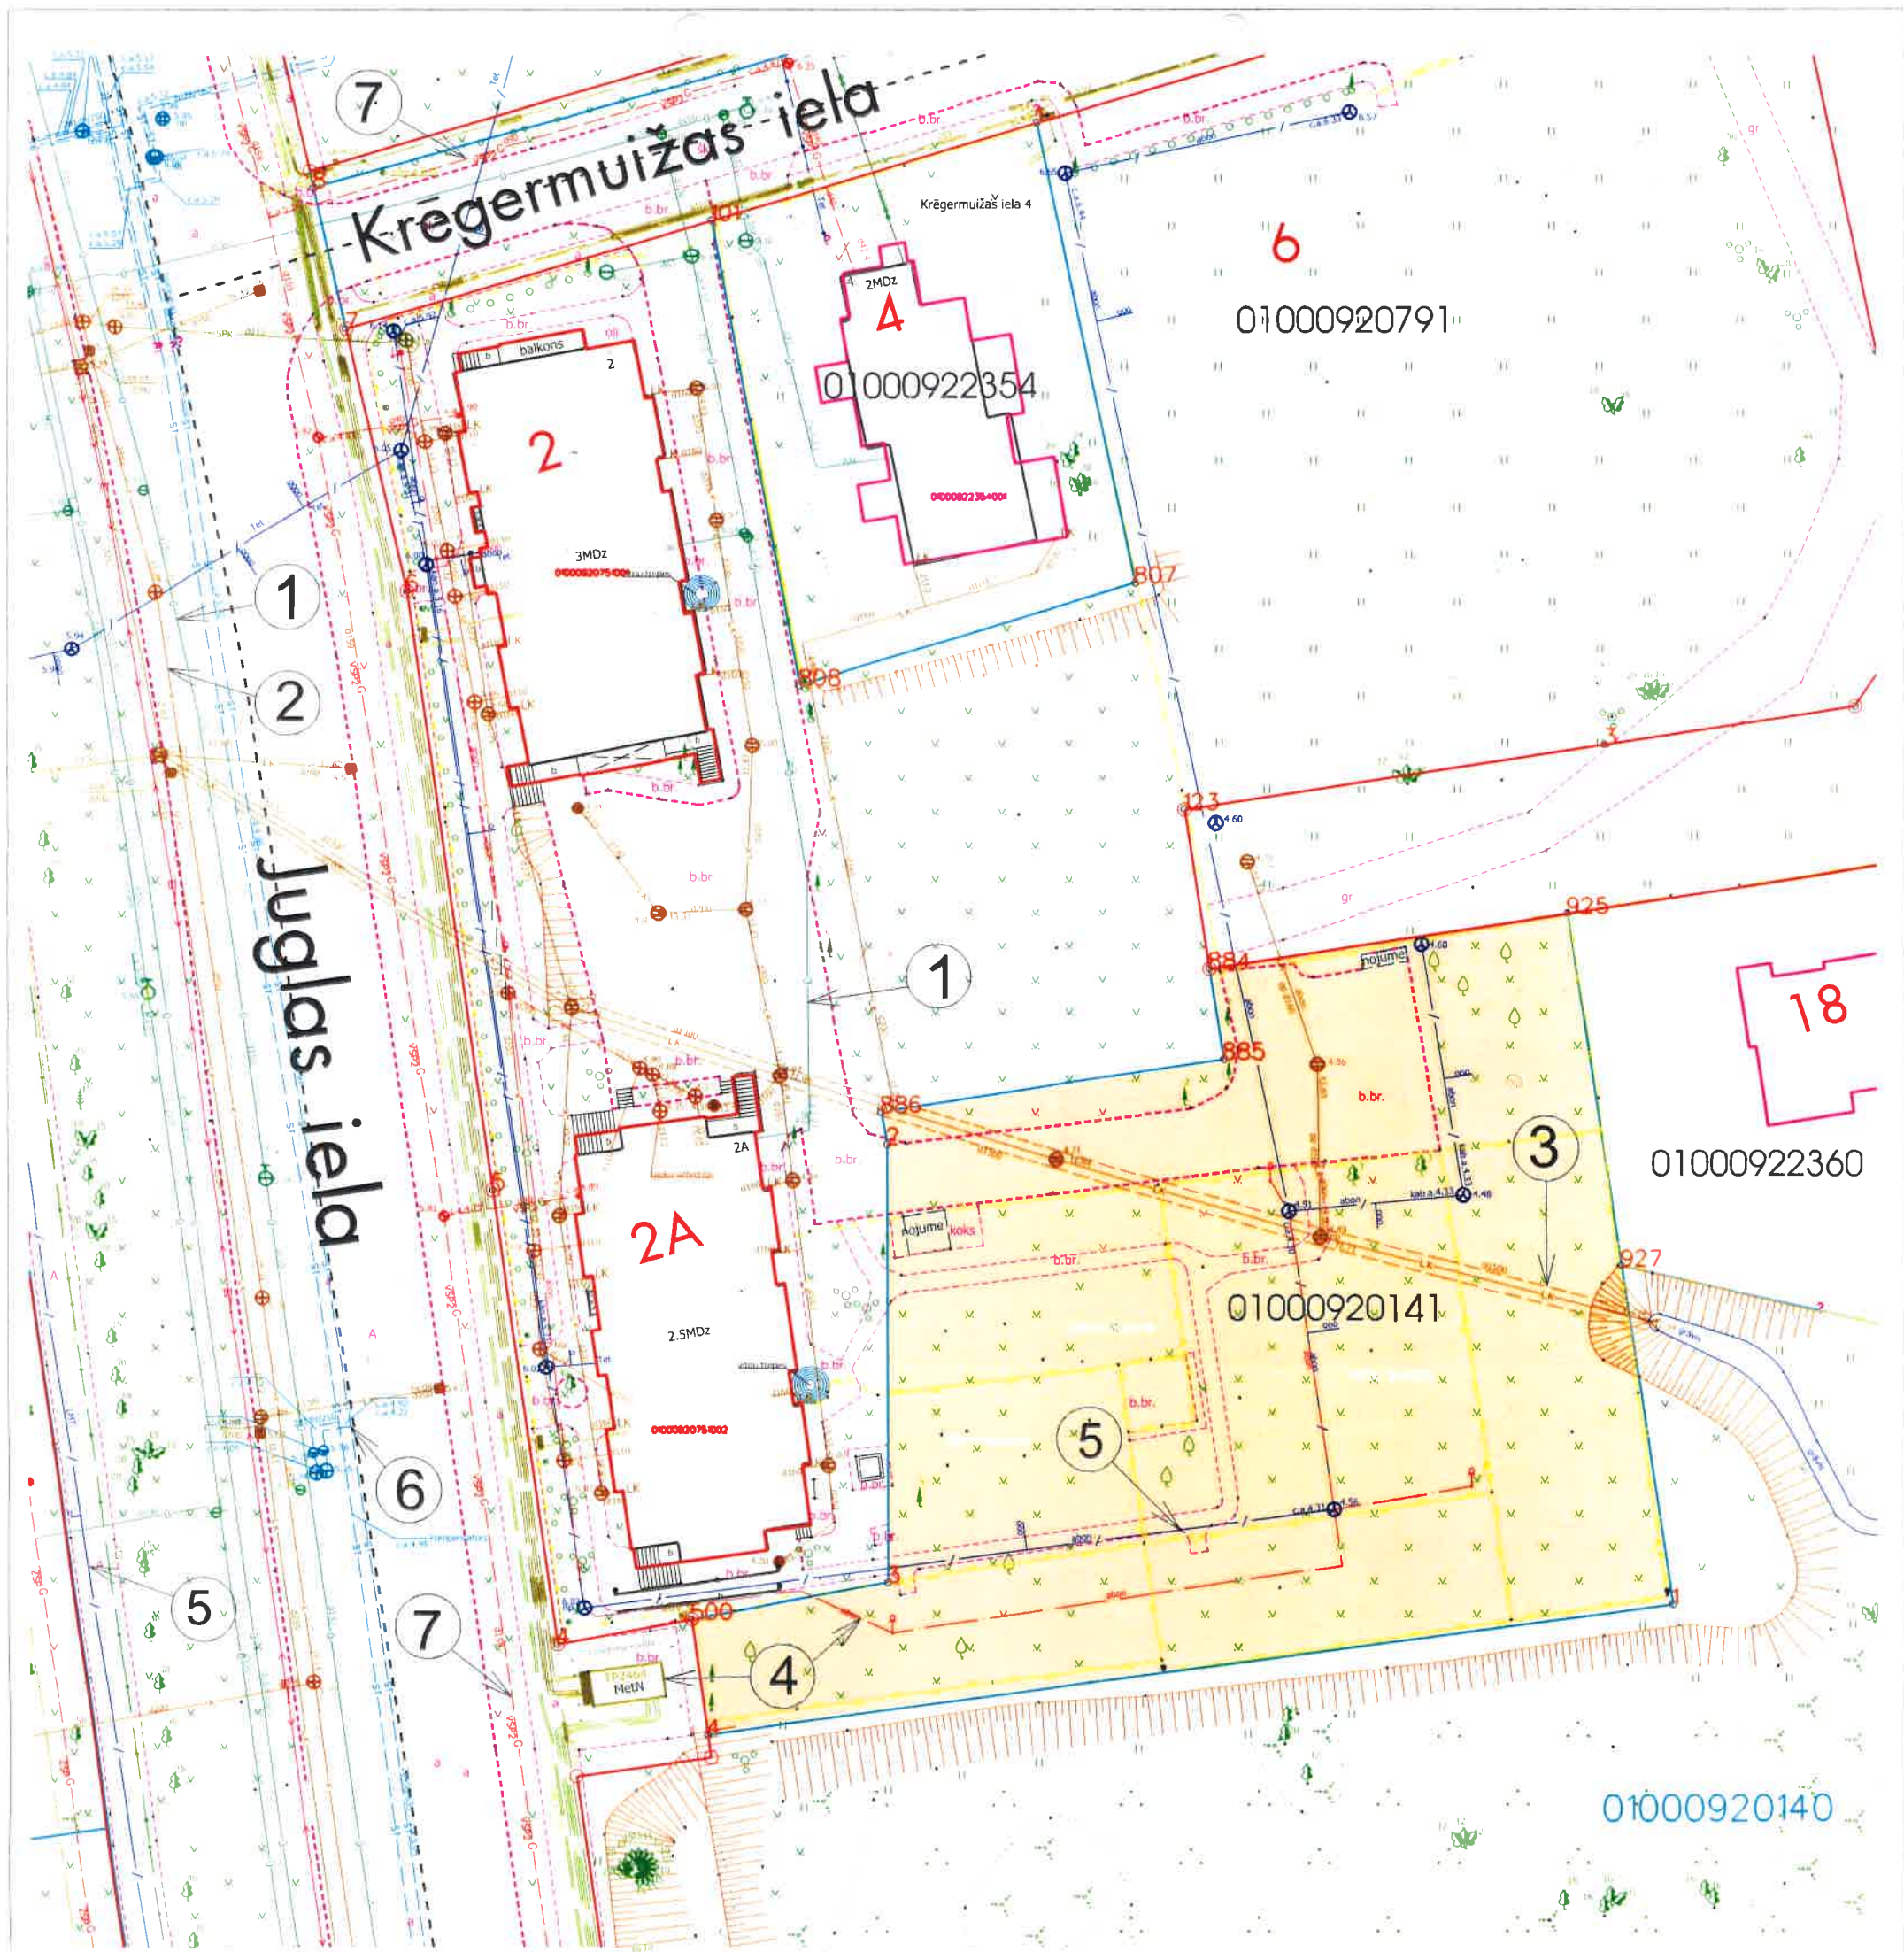

1. Udensapgāde - Udensvads d150 atrodas Juglas ielā;
no Krēgermuižas ielas izbūvēts pievads ēkām Juglas ielā 2 un Juglas ielā 2A.
2. Kanalizācija - Pašteses kanalizācijas vads d400 atrodas Juglas ielā.
3. Lietus kanalizācija - Zemesgabalu šķērso pašteses lietus ūdens kanalizācijas vads d1500.
4. Elektroapgāde - Juglas ielā blakus Zemesgabalam atrodas elektrisko tīklu transformatoru punkts TP-2464;
Zemesgabalā atrodas abonenta apgaismošanas elektrisko tīklu līnija.
5. Elektronisko sakaru tīkli - Zemesgabalā atrodas abonenta elektronisko sakaru tīklu kabeļu kanalizācijas līnija.
Juglas ielā atrodas SIA "TET" elektronisko sakaru tīklu kabeļu kanalizācijas līnija.
6. Siltumtīkli - Zemesgabalā centralizētie siltumtīkli nav izbūvēti;
Juglas ielā atrodas centralizēto siltumtīklu vadi.
7. Gāze - Zemesgabalā gāzes vads nav izbūvēts;
Juglas ielā un Krēgermuižas ielā atrodas vidējā spiediena gāzes vadi.

Pieslēgšanās iespējas inženierkomunikāciju tīkliem ar to turētājiem nav skatotas.

Datu (plāna) sagatavošanā izmantoti:
Nekustamā īpašuma valsts kadastra informācijas sistēmas dati
(Autors: © Valsts Zemes Dienests, 2011-2021)
Augstas detalizācijas topogrāfiskā informācija M 1:500
(Autors: © Rīgas pilsētas pašvaldība, 2003-2021)

		RĪGAS DOMES ĪPAŠUMA DEPARTAMENTA NEKUSTAMĀ ĪPAŠUMA PĀRVALDE		INFORMĀCIJA PAR INŽENIERTĪKLIEM zemesgabalā Juglas iela, Rīga				
AMATS:	STAND:	PĀRĀKST:	DATUMS:	GRUPA:	GRUNTS:	MĒRĀB:	LĪMĀR:	
SEKTORA VADĪTĀJA	L.NARTIŠA		21.01.2021.	092	0141	1:500	1/1	