


Situācijas plāns

zemes vienībai 0100 060 0131

Valentīna iela 25A, Rīga

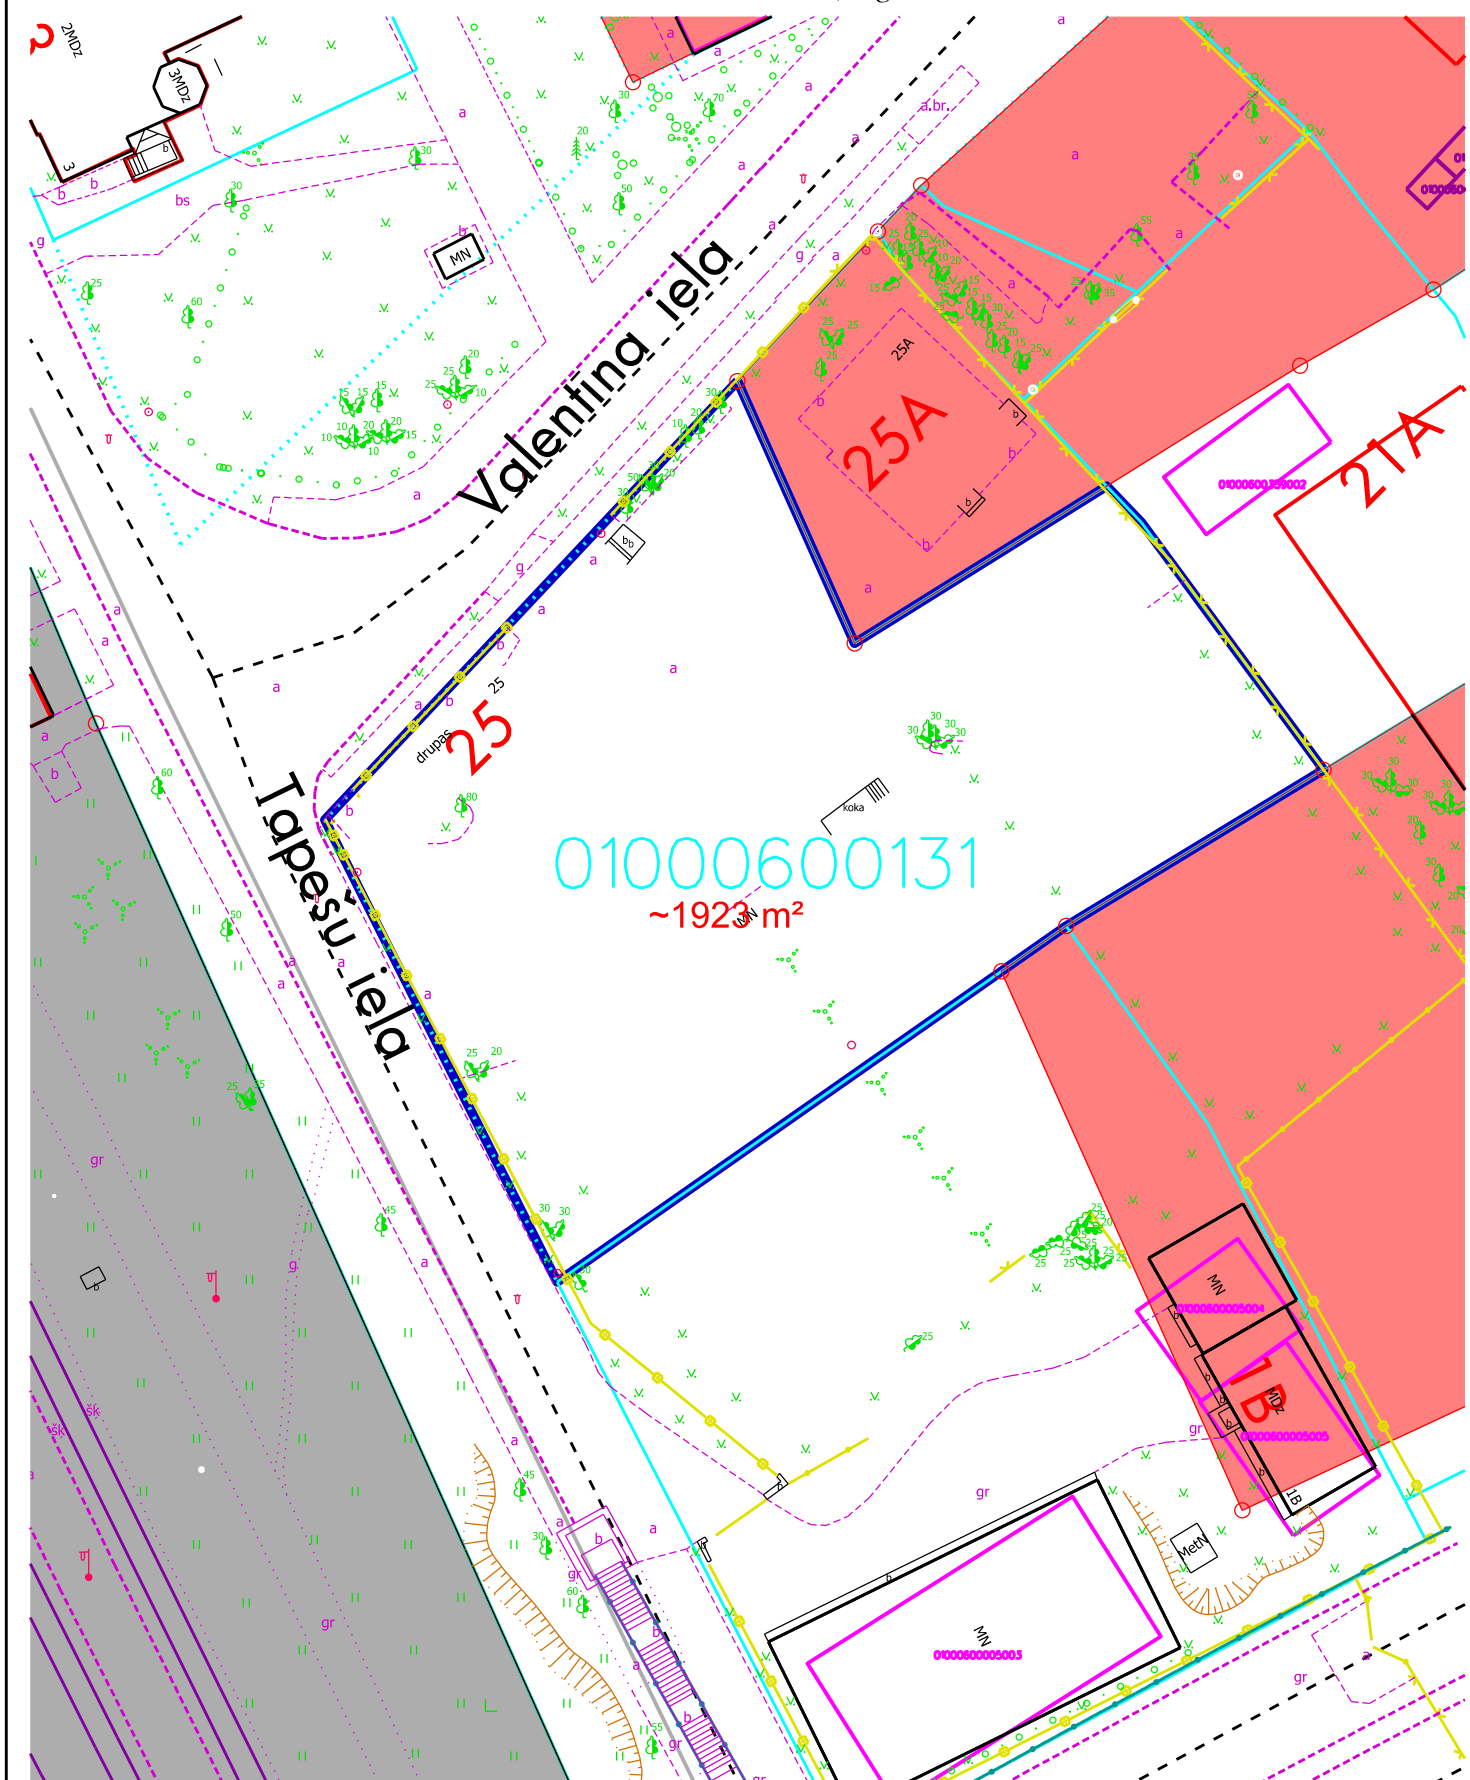

Iznomāšanai paredzētā zemes vienība
ar kad. apz. 0100 060 0131, platība ~1923 m²
Sarkanā līnija



Kadastrā reģistrētās zemes vienības robežas
Žogs



Tehniskās apbūves teritorija (T)



Jauktas apbūves ar dzīvojamo funkciju teritorija (J)



Ielu teritorija

Plāna sagatavošanā izmantoti:
Nekustamā īpašuma valsts kadastra informācijas sistēmas dati

(Autors: © Valsts zemes dienests, 2011-2021)

Augstas detalizācijas topogrāfiskā informācija M 1:500

(Autors: © Rīgas pilsētas pašvaldība, 2003-2021)

Rīgas teritorijas plānojums 2006. - 2018. gadam

(Autors: © Rīgas pilsētas pašvaldība, 2006)

Sagatavoja RD Īpašuma departaments