
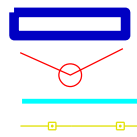


Situācijas plāns

zemes vienības daļai 0100 064 2923 8001

Dzirciema iela, Rīga

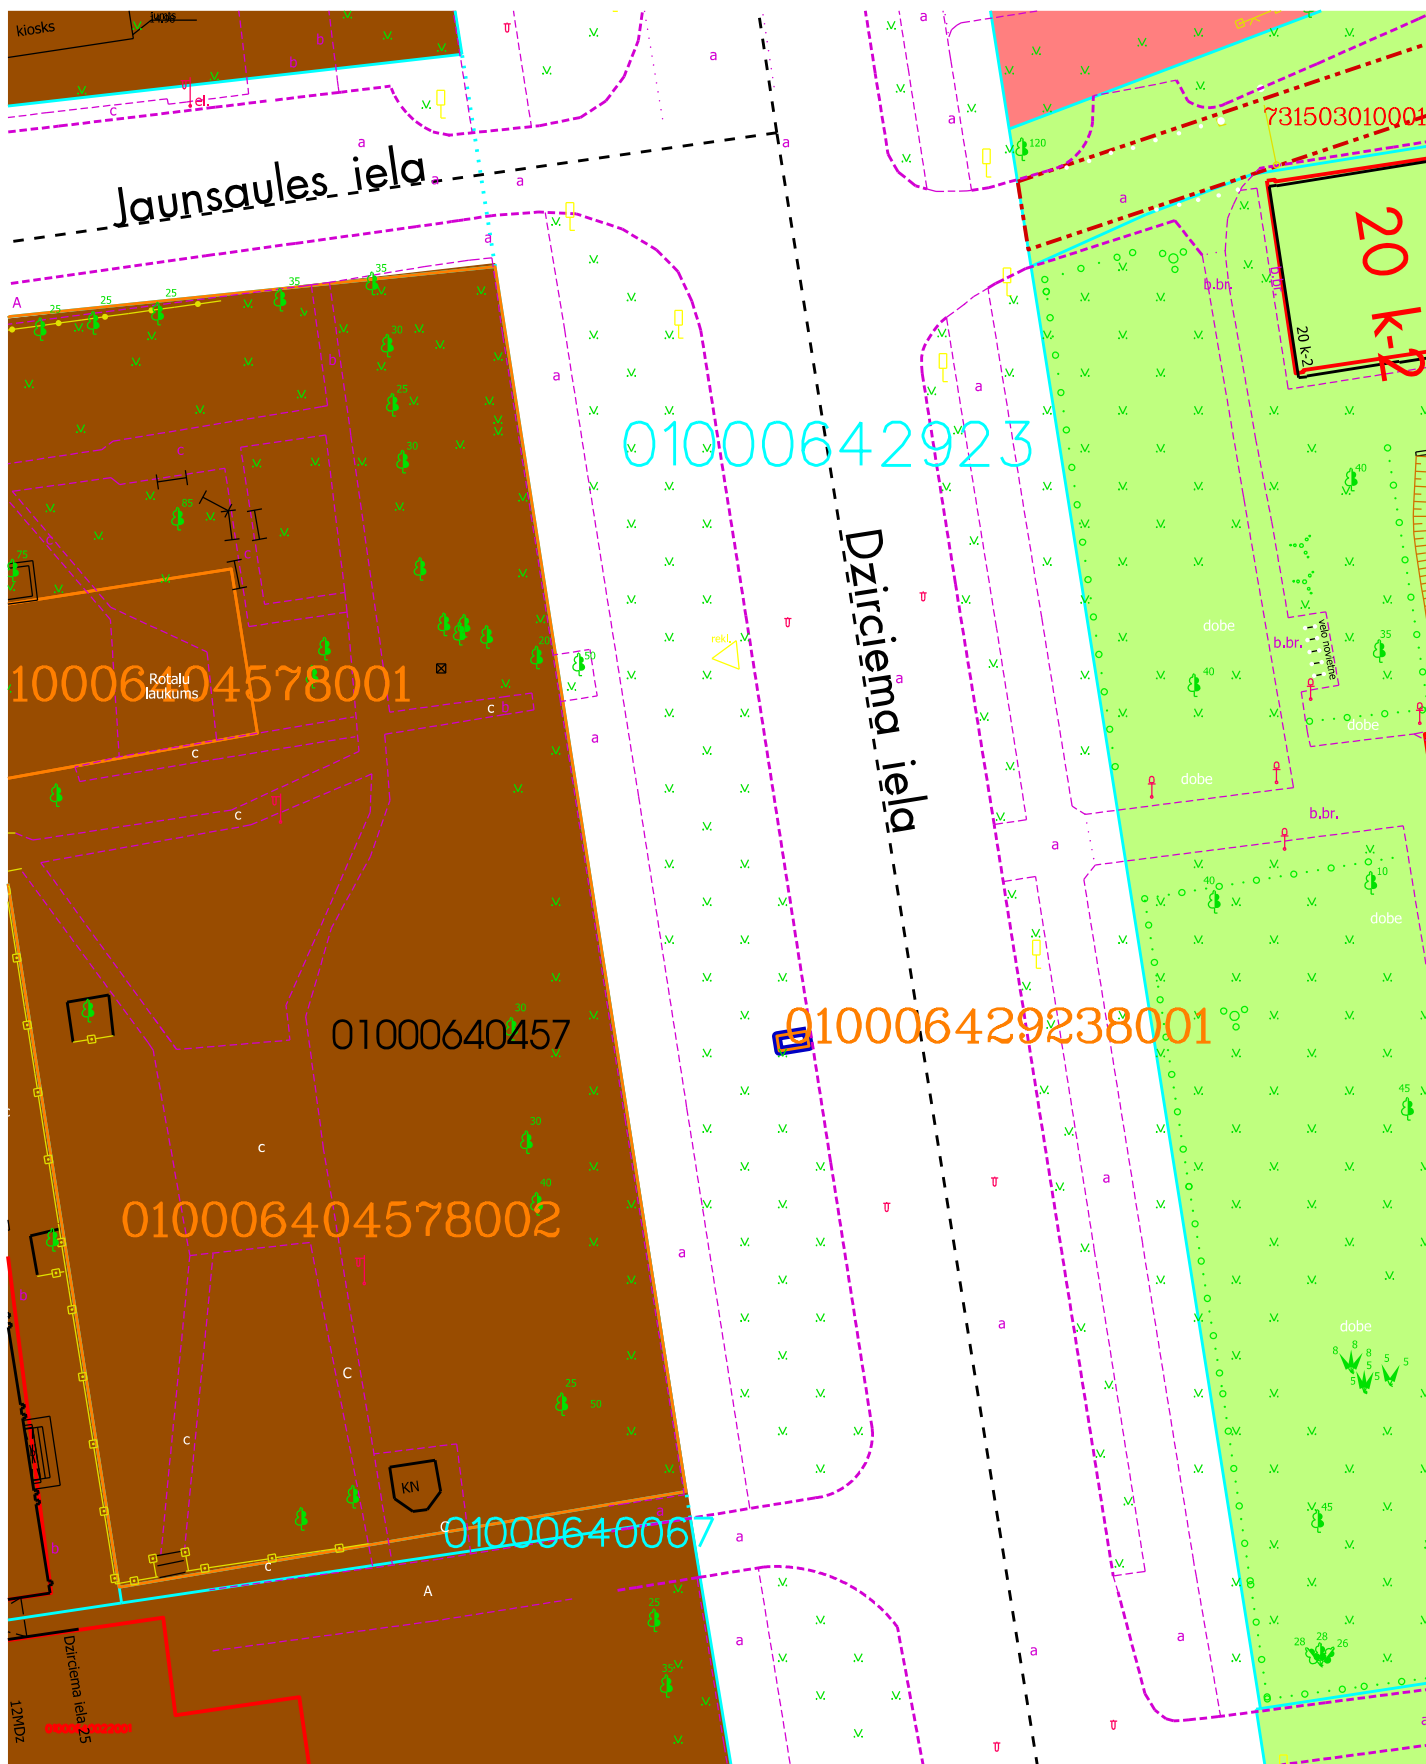

Iznomāšanai paredzētā zemes vienības daļa
ar kad. apz. 0100 064 2923 8001, platība 2 m²
Sarkanā līnija

Kadastrā reģistrētās zemes vienības robežas
Žogs



Publiskās apbūves teritorija ar apstādījumiem



Dzīvojamās apbūves teritorija (Dz)



Ielu teritorija

Plāna sagatavošanā izmantoti:

Nekustamā īpašuma valsts kadastra informācijas sistēmas dati

(Autors: © Valsts zemes dienests, 2011-2022)

Augstas detalizācijas topogrāfiskā informācija M 1:500

(Autors: © Rīgas pilsētas pašvaldība, 2003-2022)

RTgas teritorijas plānojums 2006. - 2018. gadam

(Autors: © RTgas pilsētas pašvaldība, 2006)

Sagatavoja RD Īpašuma departaments