


Situācijas plāns

zemes vienībai 0100 097 0526

Daugavgrīvas šoseja, Rīga

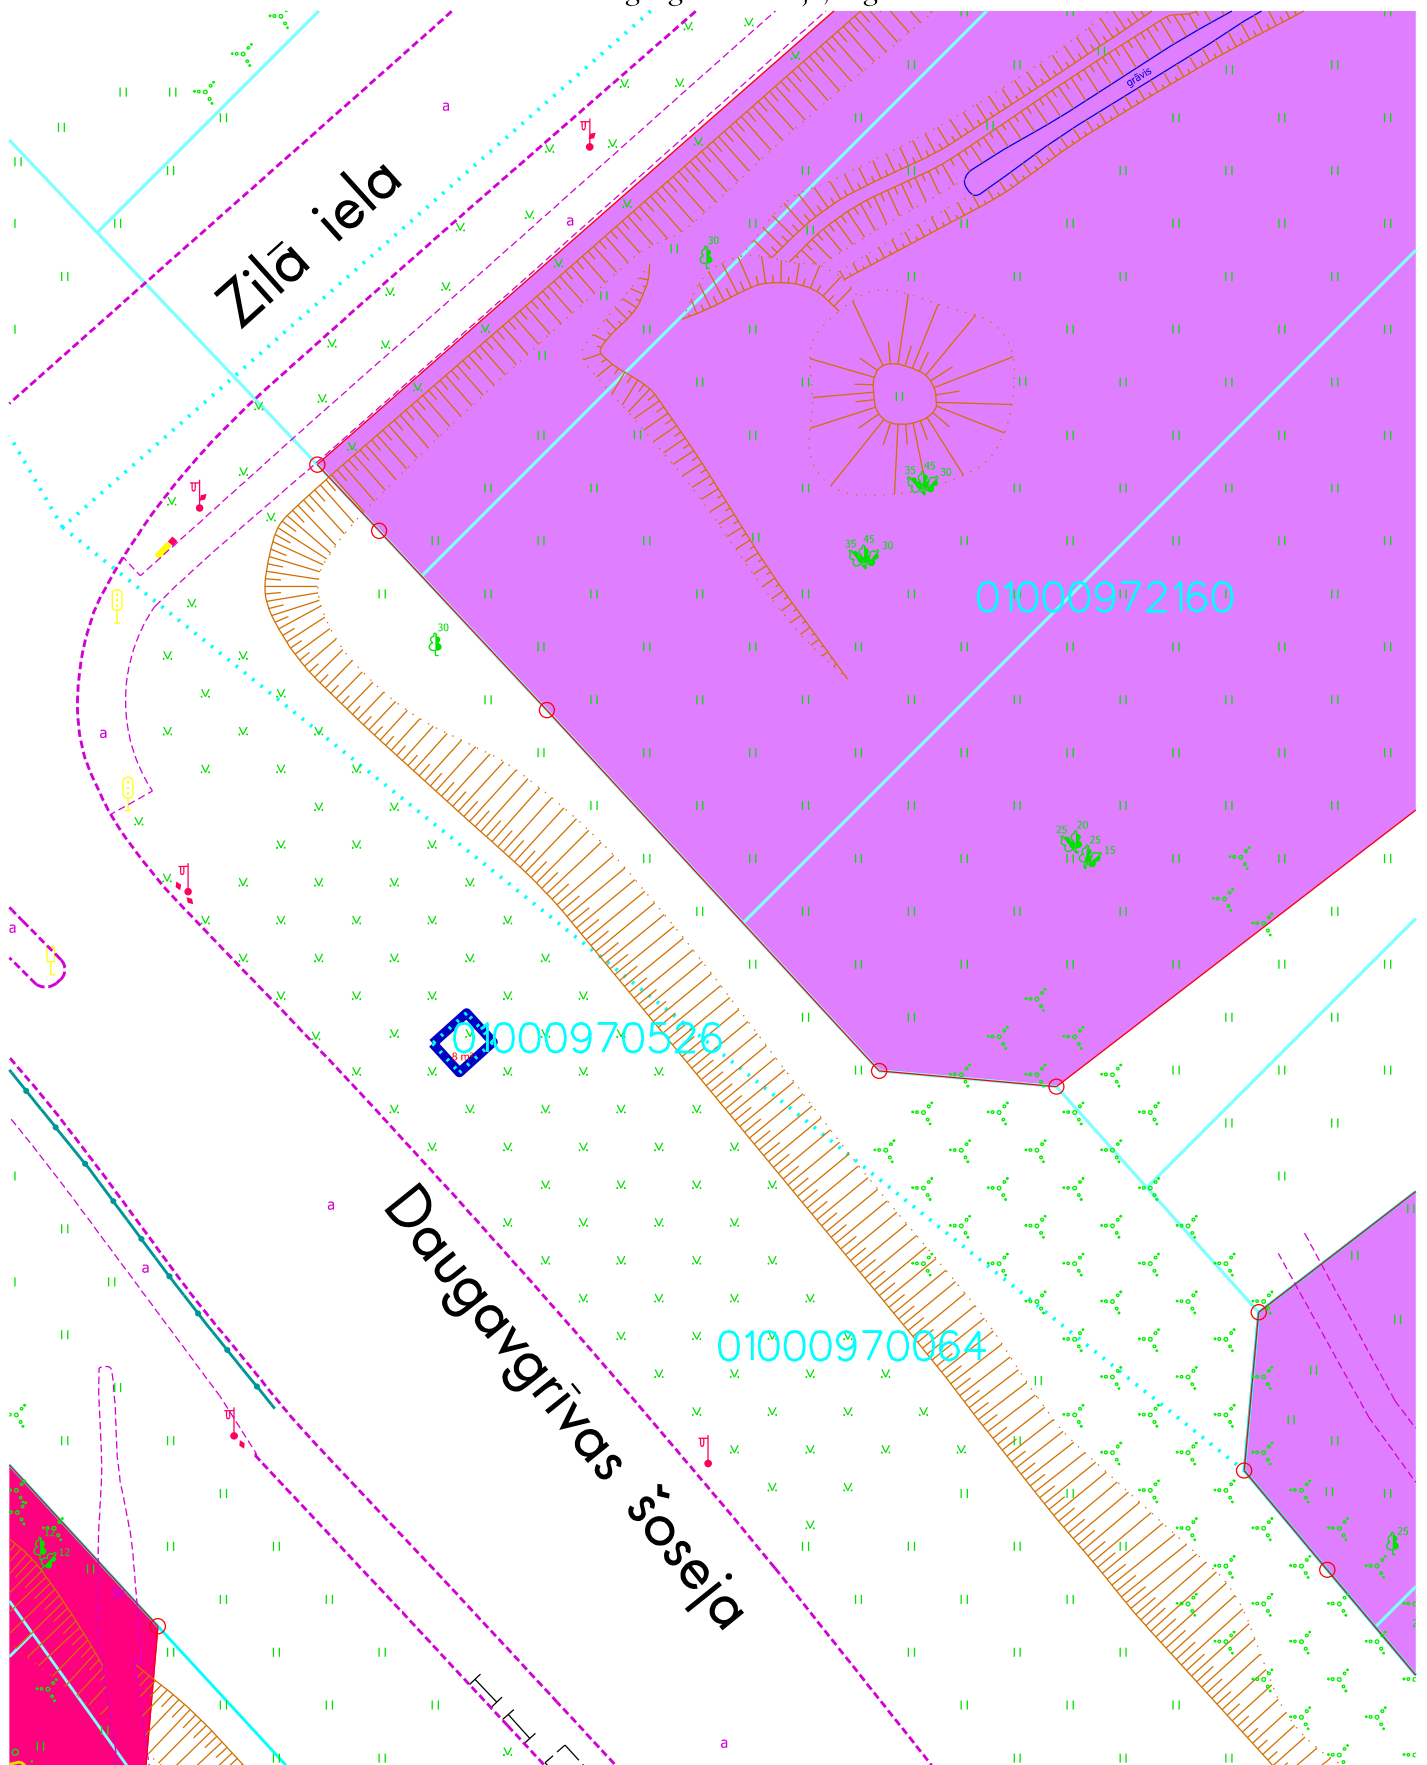

Plāna sagatavošanā izmantoti:

Nekustamā īpašuma valsts kadastra informācijas sistēmas dati

(Autors: © Valsts zemes dienests, 2011-2022)

Augstas detalizācijas topogrāfiskā informācija M 1:500

(Autors: © Rīgas pilsētas pašvaldība, 2003-2022)

Rīgas teritorijas plānojums 2006. - 2018. gadam

(Autors: © Rīgas pilsētas pašvaldība, 2006)

Sagatavoja RD Īpašuma departaments



Izmomāšanai paredzētā zemes vienība
ar kad. apz. 0100 097 0526, platība 8 m²

Sarkanā līnija

Kadastrā reģistrētās zemes vienības robežas



Ražošanas un komercdarbības apbūves teritorija (R)

Ielu teritorija

Zemes vienība atrodas Rīgas brīvostas teritorijā

Tirgus nomas maksas novērtējums zemei - 2.zona