


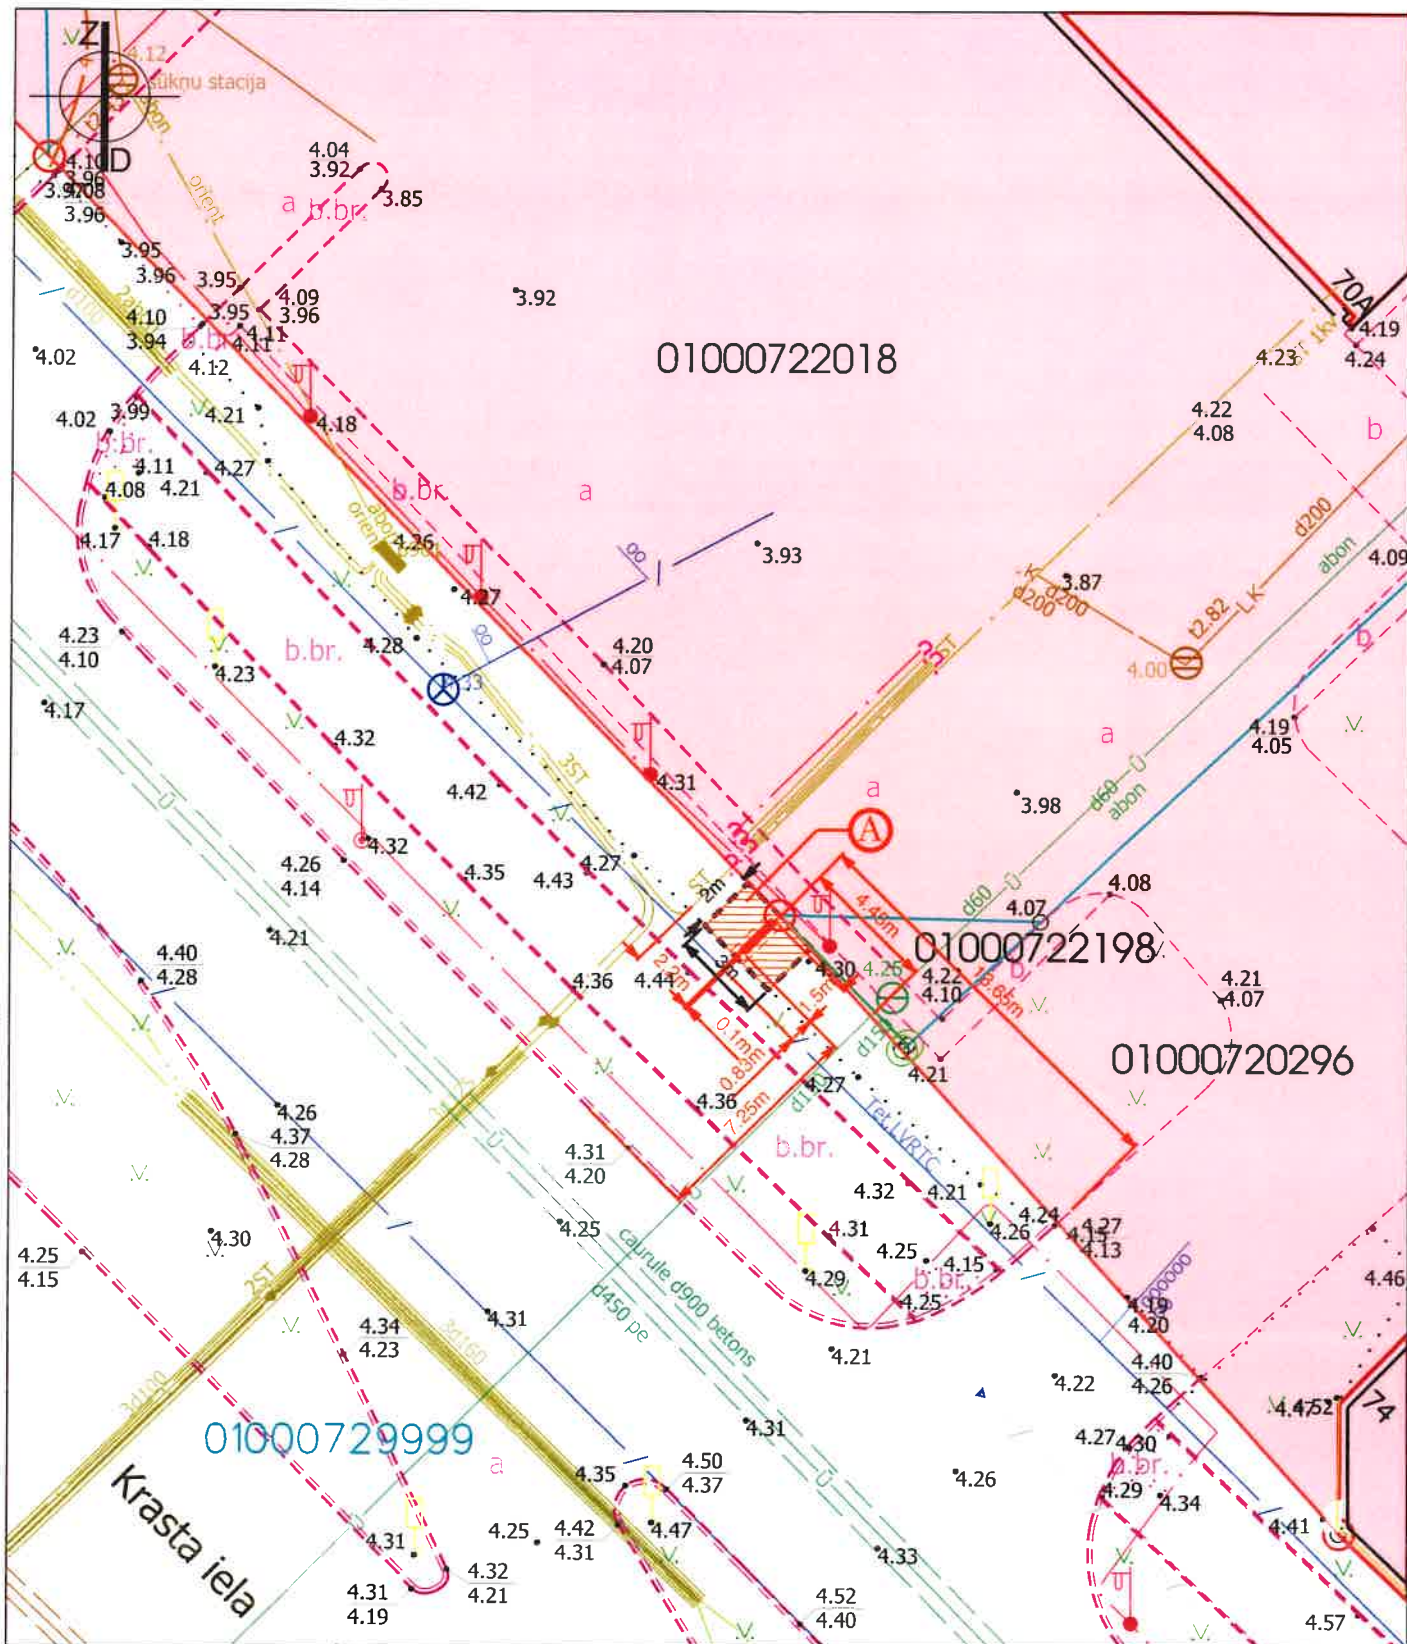

#### APZĪMĒJUMI



- Nomai paredzētais zemesgabals ~6 m² platībā, pie brauktuves ar atļauto ātrumu līdz 30km/h (Reklamas objekta 1,5(p) x 5,8(a) x 0,1(b) metros izvietojamam, uzturēšanai un apsaimniekošanai pie adreses Krasta iela 70A, Rīgā) (saskaņā ar Rīgas domes saistošiem noteikumiem Nr. 51, atrodas 2. zona)



- Sarkanā līnija



- Projektētā sarkanā līnija pēc 14.01.2014.



- NĪVKIS reģistrēto uzmērīto zemesgabalu robežas



- NĪVKIS reģistrēto neuzmērīto zemesgabalu robežas



- Ielu teritorija (I)



- Jauktas apbūves ar dzīvojamu funkciju teritorija (J)

Datu sagatavošanā izmantota :

- Augstas detalizācijas topogrāfiskā informācija (Autors: © Rīgas pilsētas pašvaldība, 2003-2022);
- Nekustama īpašuma kadastra informācijas sistēmas dati (Autors: © Valsts zemes dienests, pirmpublicējuma gads 2011-2022);
- Rīgas teritorijas plānojums 2006. - 2018. gadam (Autors: © Rīgas pilsētas pašvaldība, 2006)



#### RĪGAS DOMES ĪPAŠUMA DEPARTAMENTA NEKUSTAMĀ ĪPAŠUMA PĀRVALDE


Rīgas Valsts iela 5, Rīga, LV-1050  
Tālrunis 67026382, faksa 67026313, e-pasts: drsp@riga.lv, www.rdg.lv

NOMAI PAREDZĒTĀ ZEMEGABALA KRASTA IELĀ  
PIE KRASTA IELAS 70A, RĪGĀ,  
AR KADASTRA APZĪMĒJUMU 0100 072 9999  
SITUĀCIJAS PLĀNS

SKICE

| AMATĪ                                                                     | UZVārds      | Pāraksts | Datums      | GRUPA | GRUNTS | MĒRSTAB | LAPAS NR. |
|---------------------------------------------------------------------------|--------------|----------|-------------|-------|--------|---------|-----------|
| CEĻVIEŠ LĪSTOTNĀKŠĀS PĀRVALDES<br>KADASTRA PĀRVALDES<br>PRODUKTA PĀRVALDE | Ā. FIBIGA    |          | 11.03.2022. | 072   | 9999   | 1:250   | 1/2       |
| PLĀNS PĀRVALDES<br>KADASTRA PĀRVALDE                                      | M. ŠABLOVSKA |          | 11.03.2022. |       |        |         |           |



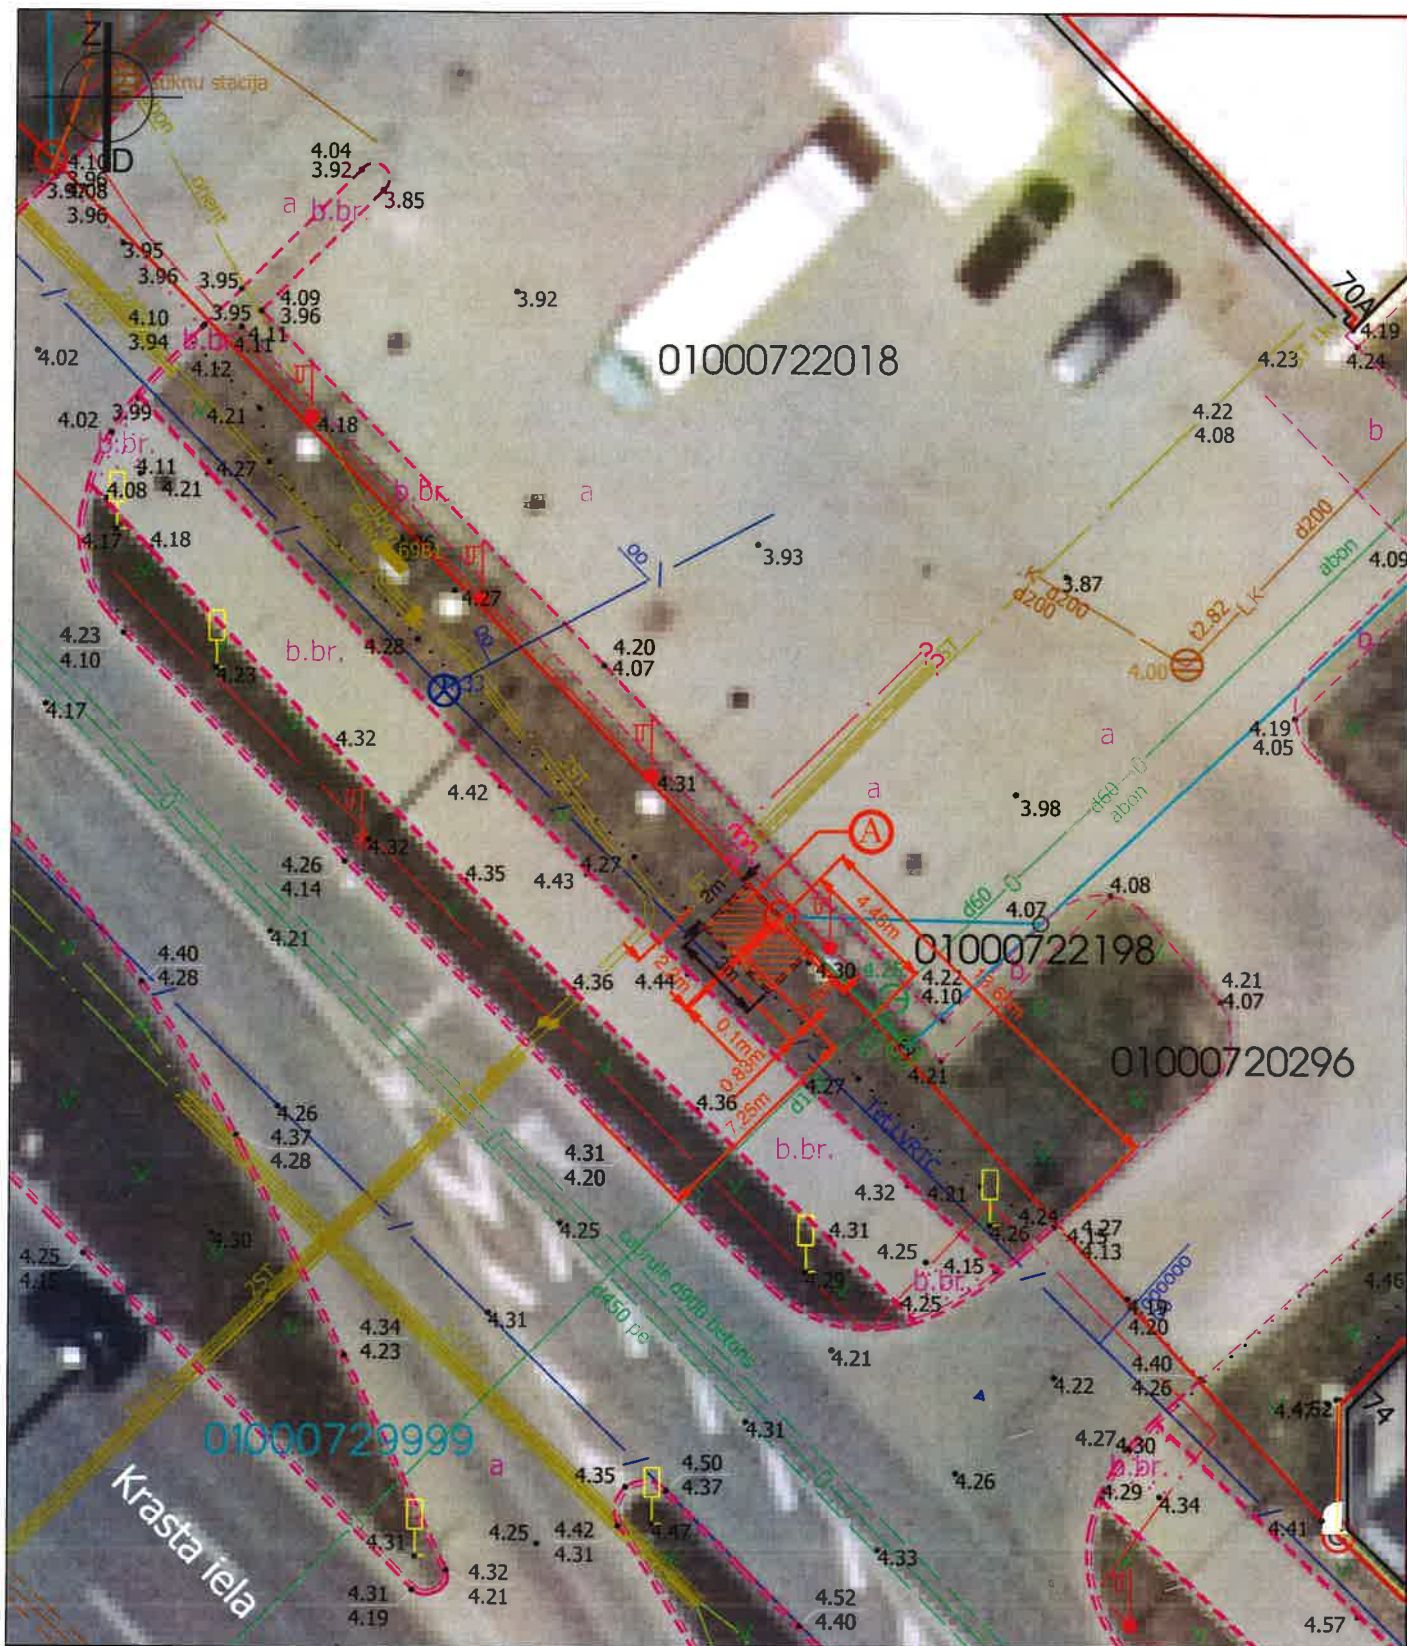

#### APZĪMĒJUMI



- Nomai paredzētais zemesgabals ~6 m<sup>2</sup> platībā, pie brauktuves ar atļauto ātrumu līdz 30km/h (Reklamas objekta 1,5(p) x 5,8(a) x 0,1(b) metros izvietojam, uzturēšanai un apsaimniekošanai pie adreses Krasta iela 70A, Rīgā) (saskaņā ar Rīgas domes saistošiem noteikumiem Nr. 51, attrodas 2. zonā)



- Sarkanā līnija



- Projektētā sarkanā līnija pēc 14.01.2014.



- NĪVKIS reģistrēto uzņēmīto zemesgabalu robežas



- NĪVKIS reģistrēto neuzņēmīto zemesgabalu robežas

Datu sagatavošanā izmantota:

- Augstas detalizācijas topogrāfiskā informācija (Autors: © Rīgas pilsētas pašvaldība, 2003-2022);
- Nekustama īpašuma kadastra informācijas sistēmas dati (Autors: © Valsts zemes dienests, pirmpublicējuma gads 2011-2022);
- Ortofoto karte M 1:10000 (Autors: © Latvijas Ģeotelpiskās informācijas aģentūra, 2020)



#### RĪGAS DOMES ĪPAŠUMA DEPARTAMENTA NEKUSTAMĀ ĪPAŠUMA PĀRVALDE

Riharda Vāgnera iela 5, Rīga, LV-1050,  
Tālrunis 67028382, fakss 67028313 e-pasts: dnp@rija.lv, www.rpd.lv

NOMAI PAREDZĒTĀ ZEMEGABALA KRASTA IELĀ  
PIE KRASTA IELAS 70A, RĪGĀ,  
AR KADASTRA APZĪMĒJUMU 0100 072 9999  
SITUĀCIJAS PLĀNS

SAUCE

| AMATS                                                                            | UZVARDS      | PARAKSTS | DATUMS      | GRUPA | BRUNTS | MĒROKS | LAPAS NR. |
|----------------------------------------------------------------------------------|--------------|----------|-------------|-------|--------|--------|-----------|
| PLĀNA LĒSTĀVĀRŠ UN ĀRĀRĀSTĀVĀRŠ<br>KADASTRA INFORMĀCIJAS<br>PILNVAROTĀS PERSONAS | Ā. FIBIGA    |          | 14.03.2022. | 072   | 9999   | 1:250  | 2/2       |
| PLĀNA LĒSTĀVĀRŠ UN ĀRĀRĀSTĀVĀRŠ<br>KADASTRA INFORMĀCIJAS<br>PILNVAROTĀS PERSONAS | M. ŠABLOVSKA |          | 14.03.2022. |       |        |        |           |