


Situācijas plāns

zemes vienības daļām 0100 075 0007 8001 un 0100 075 0007 8002

Raudas iela, Rīga

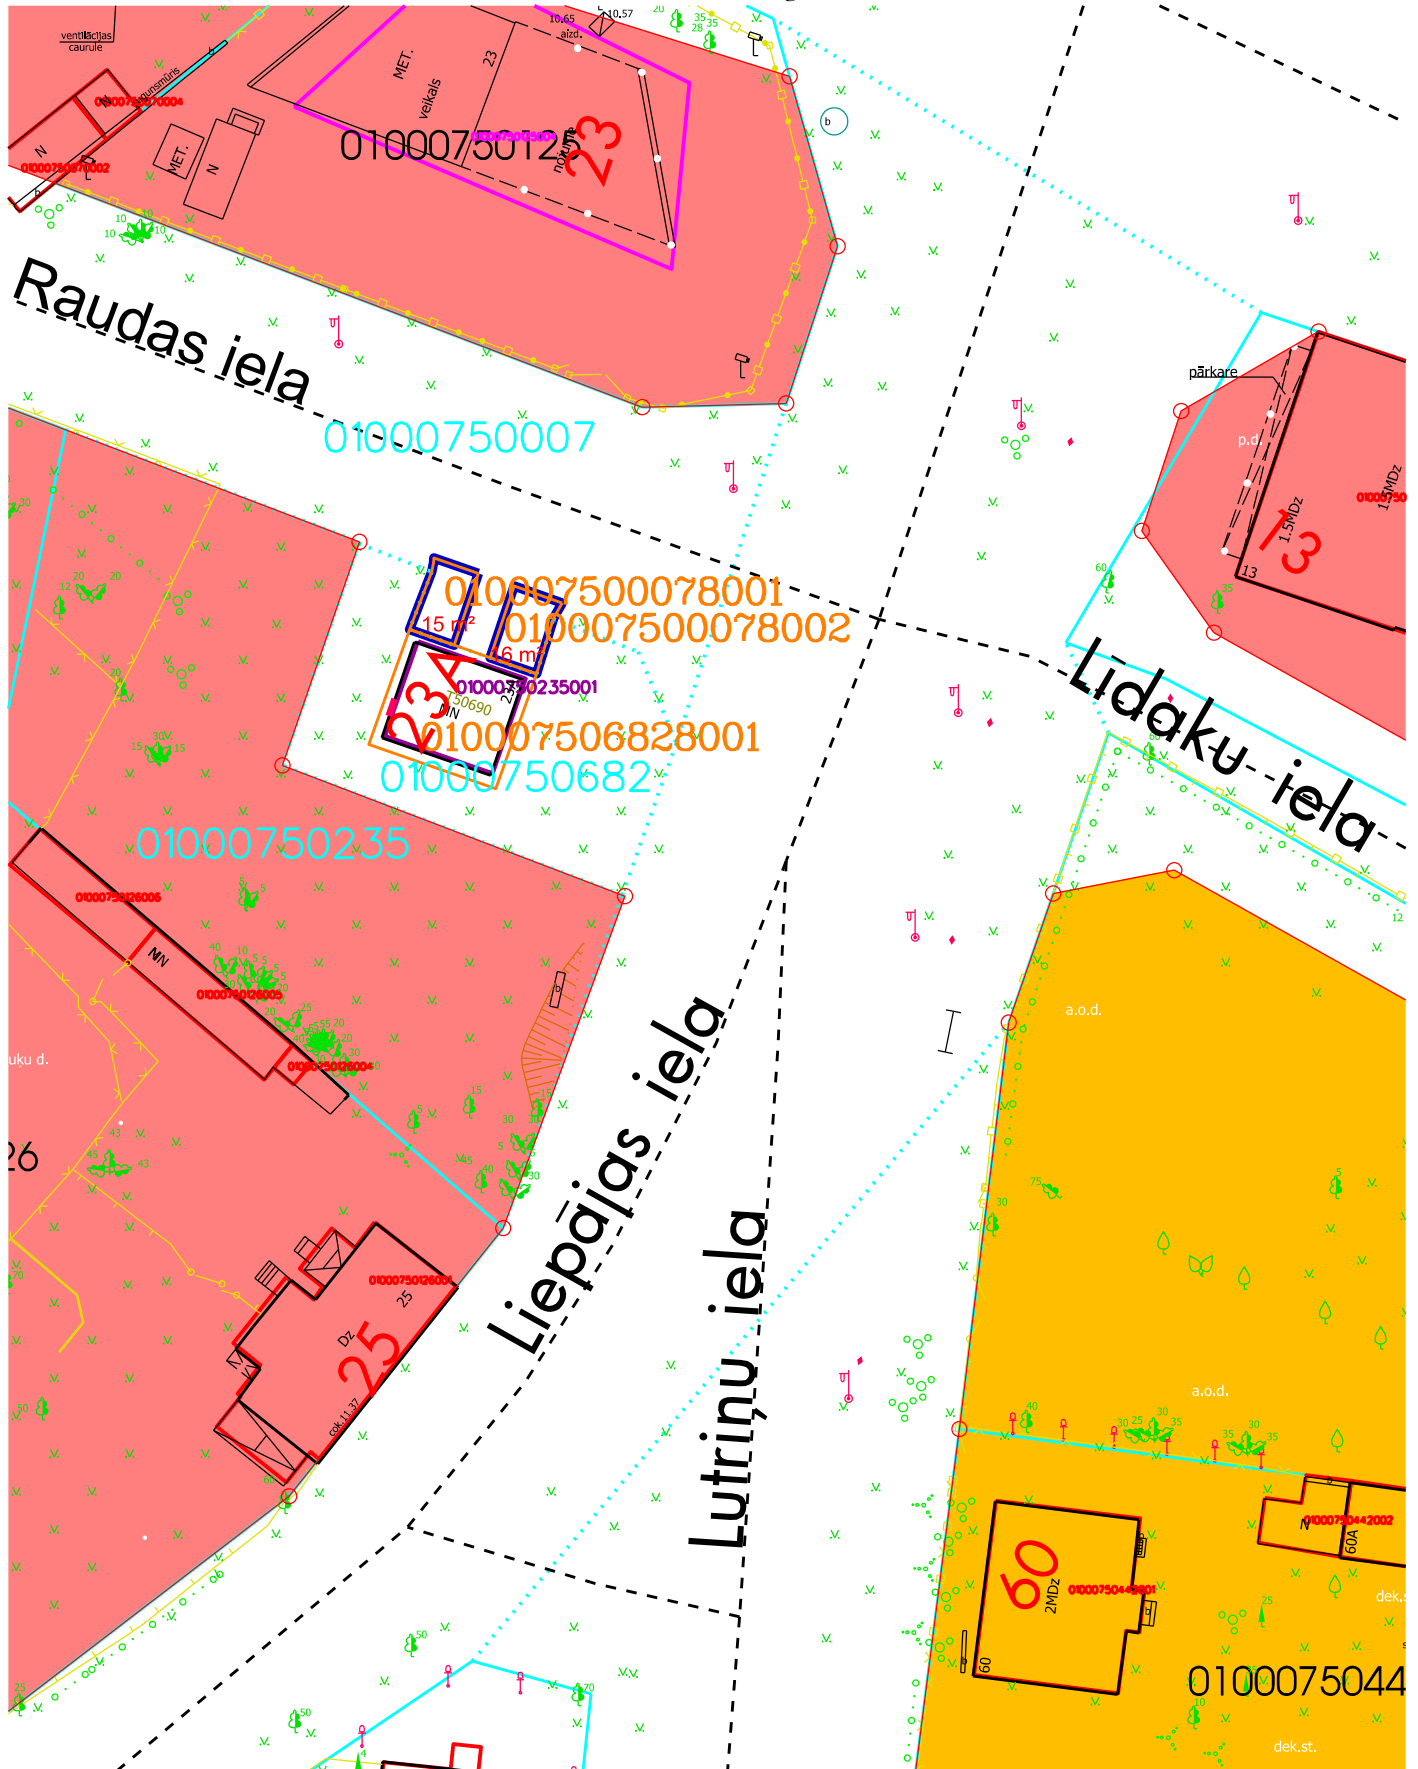

Iznomāšanai paredzētās zemes vienības daļas ar kad. apz. 0100 075 0007 8001 (platība 15 m²) un 0100 075 0007 8002 (platība 16 m²) sarkana līnija

Kadastrā registrētās zemes vienības robežas

Žogs

Jauktas apbūves ar dzīvojamu funkciju teritorija (J)
Savrupmāju apbūves teritorija (S₀₂)
Ielu teritorija

Plāna sagatavošanā izmantoti:
Nekustamā īpašuma valsts kadastra informācijas sistēmas dati
(Autors: © Valsts zemes dienests, 2011-2022)
Augstas detalizācijas topogrāfiskā informācija M 1:500
(Autors: © Rīgas pilsētas pašvaldība, 2003-2022)
Rīgas teritorijas plānojums 2006. - 2018. gadam
(Autors: © Rīgas pilsētas pašvaldība, 2006)
Sagatavoja RD Īpašuma departaments