


VALSTS ZEMES DIENESTS

TELPU GRUPAS KADASTRĀLĀS UZMĒRĪŠANAS LIETA

Telpu grupas kadastra apzīmējums:.....01000160101001004
Nosaukums:.....Dzīvoklis
Adrese:.....Priežu iela 12 - 4, Rīga
Kadastrālās uzmērīšanas datums:.....31.05.2021

Reģionālās nodaļas vadītājs (pilnvarotā persona):

Valsts zemes dienests
Rīgas reģionālās nodaļas
Klientu apkalpošanas un informācijas centrs
Klientu apkalpošanas daļas
Klientu apkalpošanas konsultante
(vārds, uzvārds) E.Veide

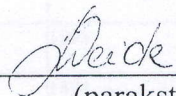
(paraksts)

Datums: _____ gada 09-06-2021

Izdrukas ID: 390002494363	Izdrukas datums: 02.06.2021	1 no 4
---------------------------	-----------------------------	--------

Skaidrojumi:

Nav – Kadastra informācijas sistēmā dati nav reģistrēti; Neregistrē – atbilstoši normatīvajiem aktiem dati netiek reģistrēti

Telpu grupas kadastrālās uzmērīšanas lieta

1. Kadastra objekta identifikators

1.1. Telpu grupas kadastra apzīmējums:.....01000160101001004

1.2. Nekustamā īpašuma kadastra numurs:.....Nav

10. Būves pamatdati

10.1. Būves kadastra apzīmējums:.....01000160101001

10.1.1. Adrese:.....Priežu iela 12, Rīga

10.1.2. Nosaukums:.....Dzīvojamā ēka

10.1.3. Galvenais lietošanas veids:.....1122 - Triju vai vairāku dzīvokļu mājas

10.1.4. Kopējā platība (m²):.....441.6

10.1.5. Apbūves laukums (m²):.....167.5

10.1.6. Virszemes stāvu skaits:.....3

10.1.7. Pazemes stāvu skaits:.....1

10.1.8. Telpu grupu skaits:.....23

10.1.9. Eksploatācijā pieņemšanas gads(-i):.....Nav

10.1.10. Eksploatācijas uzsākšanas gads:.....1898

10.1.11. Nolietojums (%):.....60

10.1.12. Nolietojuma aprēķina datums:.....02.06.2021

10.1.13. Kadastrālās uzmērīšanas datums:.....31.05.2021

10.1.14. Būve ir pirmsreģistrēta:.....Nē

10.1.15. Veicot kadastrālo uzmērīšanu, būve apvidū nav konstatēta:.....Nē

10.1.16. Būve atrodas vai daļēji atrodas uz zemes vienības ar kadastra apzīmējumu:.....

01000160101

10.1.17. Funkcionāli saistīto ēku kadastra apzīmējumi:.....Nav

11. Būves tips

11.1. Būves kadastra apzīmējums:.....01000160101001

Tipa kods	Tipa nosaukums
11220103	Daudzdzīvokļu 3-5 stāvu mājas

12. Būves konstruktīvie elementi

12.1. Būves ar kadastra apzīmējumu 01000160101001 konstruktīvie elementi:

Nosaukums	Konstrukcijas veids	Materiāls	Eksploatācijā pieņemšanas gads(-i)	Eksploatācijas uzsākšanas gads	Nolietojums (%)
Pamati	Ķieģeļi (lentveida)	Māla ķieģeļi	Nav	1898	60
Ārsienas un karkasi	Ķieģeļu mūris (1,5 līdz 2,5 ķieģeļu biezumā), Ķieģeļu mūris (2,5 ķieģeļu biezumā un biežāks)	Māla ķieģeļi	Nav	1898	60
Pārsegumi	Koka siju pārsegums ar koka aizpildījumu, Metāla siju pārsegums ar ķieģeļu mūra velvju aizpildījumu	Koka sijas, Metāla sijas	Nav	1898	60
Jumts (nesošā konstrukcija)	Koka konstrukcijas	Koka spāres	Nav	1898	60
Jumts (segums)	Skārda loksnes ar antikorozijs pārklājumu	Skārda loksnes ar antikorozijs pārklājumu	Nav	1898	60

13. Būves apjoma rādītāji

13.1. Būves ar kadastra apzīmējumu 01000160101001 apjoma rādītāji:

Izdrukas ID: 390002494363	Izdrukas datums: 02.06.2021	2 no 4
---------------------------	-----------------------------	--------

Skaidrojumi:

Nav – Kadastra informācijas sistēmā dati nav reģistrēti; Neregistrē – atbilstoši normatīvajiem aktiem dati netiek reģistrēti

Apjoma rādītāja veids	Apjoma rādītāja nosaukums	Apjoms un mērvienība	Tipa/ elementa kods	Tipa/ elementa nosaukums
Apbūves laukums	Nav	167.5 apbūves laukuma kv.m.	Nav	Nav
Kopējā platība	Nav	441.6 kv.m.	Nav	Nav
Būvtilpums	Nav	2022 kub.m.	Nav	Nav

14. Kopējās platības sadalījums pa platību veidiem

14.1. Telpu grupa ar kadastra apzīmējumu:.....	01000160101001004
14.1.1. Kopējā platība (m ²).....	22.7
14.1.1.1. Lietderīgā platība (m ²).....	Nav
14.1.1.1.1. Dzīvokļu kopējā platība (m ²).....	Nav
14.1.1.1.1.1. Dzīvokļu platība (m ²).....	22.7
14.1.1.1.1.1.1. Dzīvojamā platība (m ²).....	12.2
14.1.1.1.1.1.2. Dzīvokļu palīgtelpu platība (m ²).....	10.5
14.1.1.1.1.2. Dzīvokļu ārtelpu platība (m ²).....	0
14.1.1.1.2. Nedzīvojamo telpu platība (m ²).....	0
14.1.1.1.2.1. Nedzīvojamo iekštelpu platība (m ²).....	0
14.1.1.1.2.2. Nedzīvojamo ārtelpu platība (m ²).....	0
14.1.1.2. Koplietošanas palīgtelpu platība (m ²).....	0
14.1.1.2.1. Koplietošanas iekštelpu platība (m ²).....	0
14.1.1.2.2. Koplietošanas ārtelpu platība (m ²).....	0

16. Telpu grupas pamatdati

16.1. Telpu grupas kadastra apzīmējums:.....	01000160101001004
16.1.1. Adrese:.....	Priežu iela 12 - 4, Rīga
16.1.2. Nosaukums:.....	Dzīvoklis
16.1.3. Lietošanas veids:.....	1122 - Triju vai vairāku dzīvokļu mājas dzīvojamo telpu grupa
16.1.4. Stāvs (stāvi), kurā atrodas telpu grupa:.....	1
16.1.5. Telpu skaits:.....	4
16.1.6. Kopējā platība (m ²):.....	22.7
16.1.7. Kadastrālās uzmērīšanas datums:.....	31.05.2021
16.1.8. Eksploatācijā pieņemšanas gads(-i):.....	Nav
16.1.9. Telpu grupa ietilpst dzīvokļa īpašumā ar kadastra numuru:.....	Nav
16.1.10. Telpu grupa ietilpst būvē ar kadastra apzīmējumu:.....	01000160101001
16.1.11. Būve atrodas vai daļēji atrodas uz zemes vienības ar kadastra apzīmējumu:.....	01000160101

17. Telpu grupas kopējās platības sadalījums pa telpu veidiem un telpu raksturojošie rādītāji

17.1. Telpu grupas kadastra apzīmējums:.....	01000160101001004
--	-------------------

Numurs	Nosaukums	Veids	Stāvs	Augstums (m)	Mazākais augstums (m)	Lielākais augstums (m)	Platība (m ²)	Eksploatācija pieņemšanas gads(-i)
1	Iekštelpa	2 - Dzīvokļa palīgtelpa	1	2.77	2.53	3	5.6	Nav
2	Iekštelpa	2 - Dzīvokļa palīgtelpa	1	2.59	2.59	2.59	3.6	Nav
3	Savienotā sanitārtehniskā telpa	2 - Dzīvokļa palīgtelpa	1	2.98	2.98	2.98	1.3	Nav
4	Dzīvojamā istaba	1 - Dzīvojamā telpa	1	2.53	2.53	2.53	12.2	Nav

18. Labiekārtojumi

18.1. Telpu grupas kadastra apzīmējums:.....	01000160101001004
--	-------------------

Reģistrētie labiekārtojumi	Noteikšanas veids (ja ir)	Apjoms (ja ir)
Apkure. Vietējā. Krāsns	Apvidū ir konstatēts	
Apkure. Vietējā. Plīts	Apvidū ir konstatēts	
Aukstā ūdens apgāde. Centralizētā	Apvidū ir konstatēts	
Citi, iepriekš neklasificēti, labiekārtojumi. Pods / pusuārs / bidē	Apvidū ir konstatēts	
Citi, iepriekš neklasificēti, labiekārtojumi. Vanna / duša	Apvidū ir konstatēts	
Elektroapgāde. Centralizētā	Apvidū ir konstatēts	
Gāzes apgāde. Centralizētā	Apvidū ir konstatēts	
Kanalizācija. Centralizētā	Apvidū ir konstatēts	
Karstā ūdens apgāde. Individuālā	Apvidū ir konstatēts	
Kurināmais. Cietais	Apvidū ir konstatēts	


Izdrukas ID: 390002494363	Izdrukas datums: 02.06.2021	3 no 4
---------------------------	-----------------------------	--------


Skaidrojumi:

Nav – Kadastra informācijas sistēmā dati nav reģistrēti; Neregistrē – atbilstoši normatīvajiem aktiem dati netiek reģistrēti

Reģistrētie labiekārtojumi	Noteikšanas veids (ja ir)	Apjoms (ja ir)
Vēdināšana. Dabiskā	Apvidū ir konstatēts	

18.1.1. Labiekārtojumu datums:31.05.2021

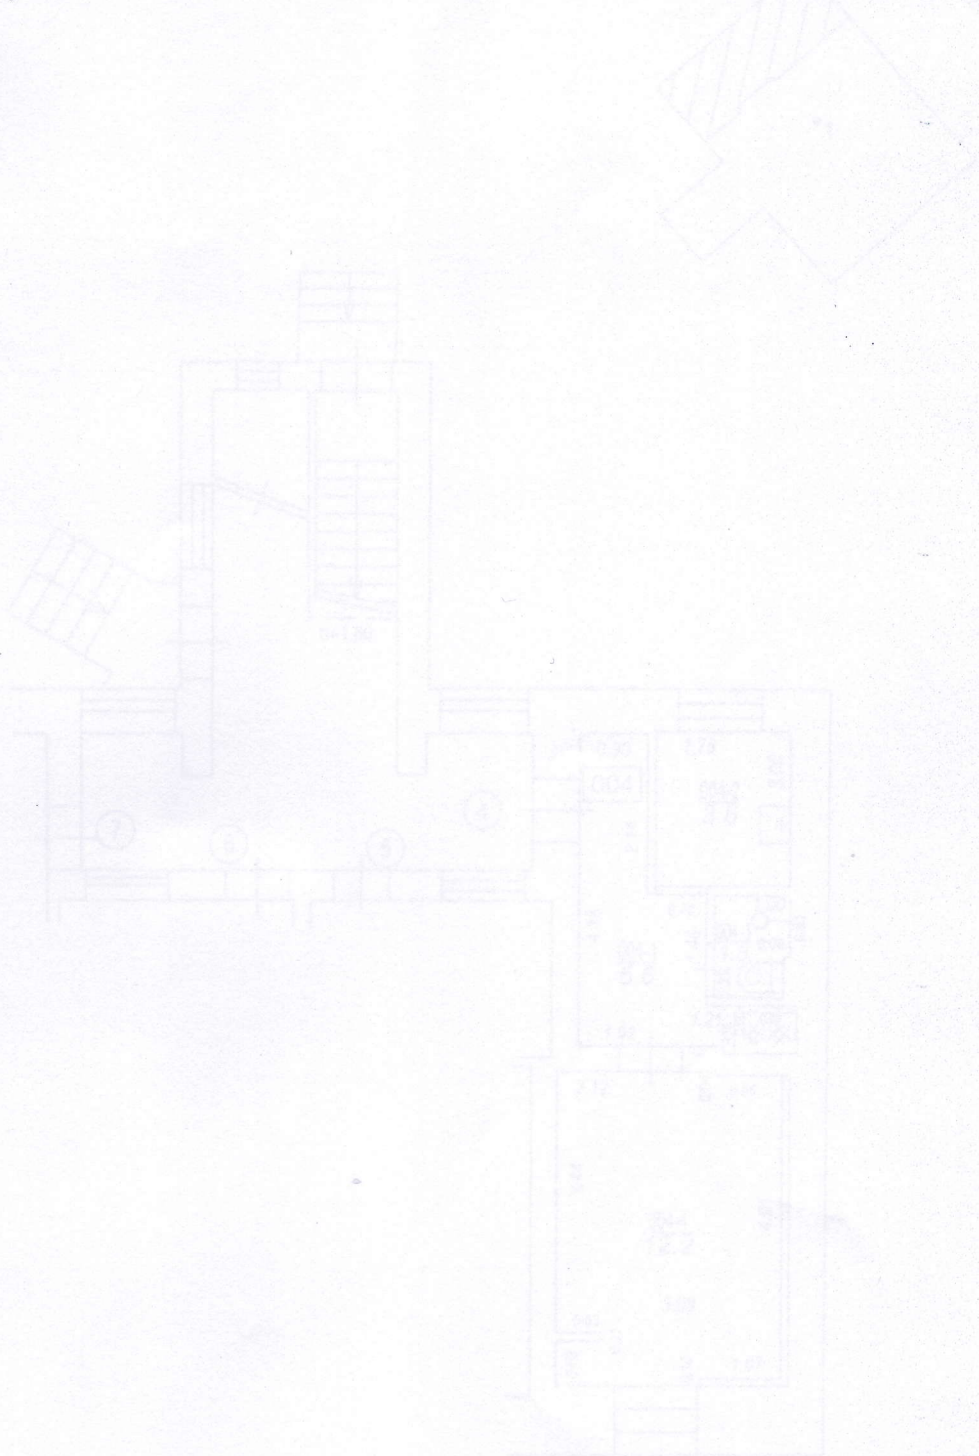

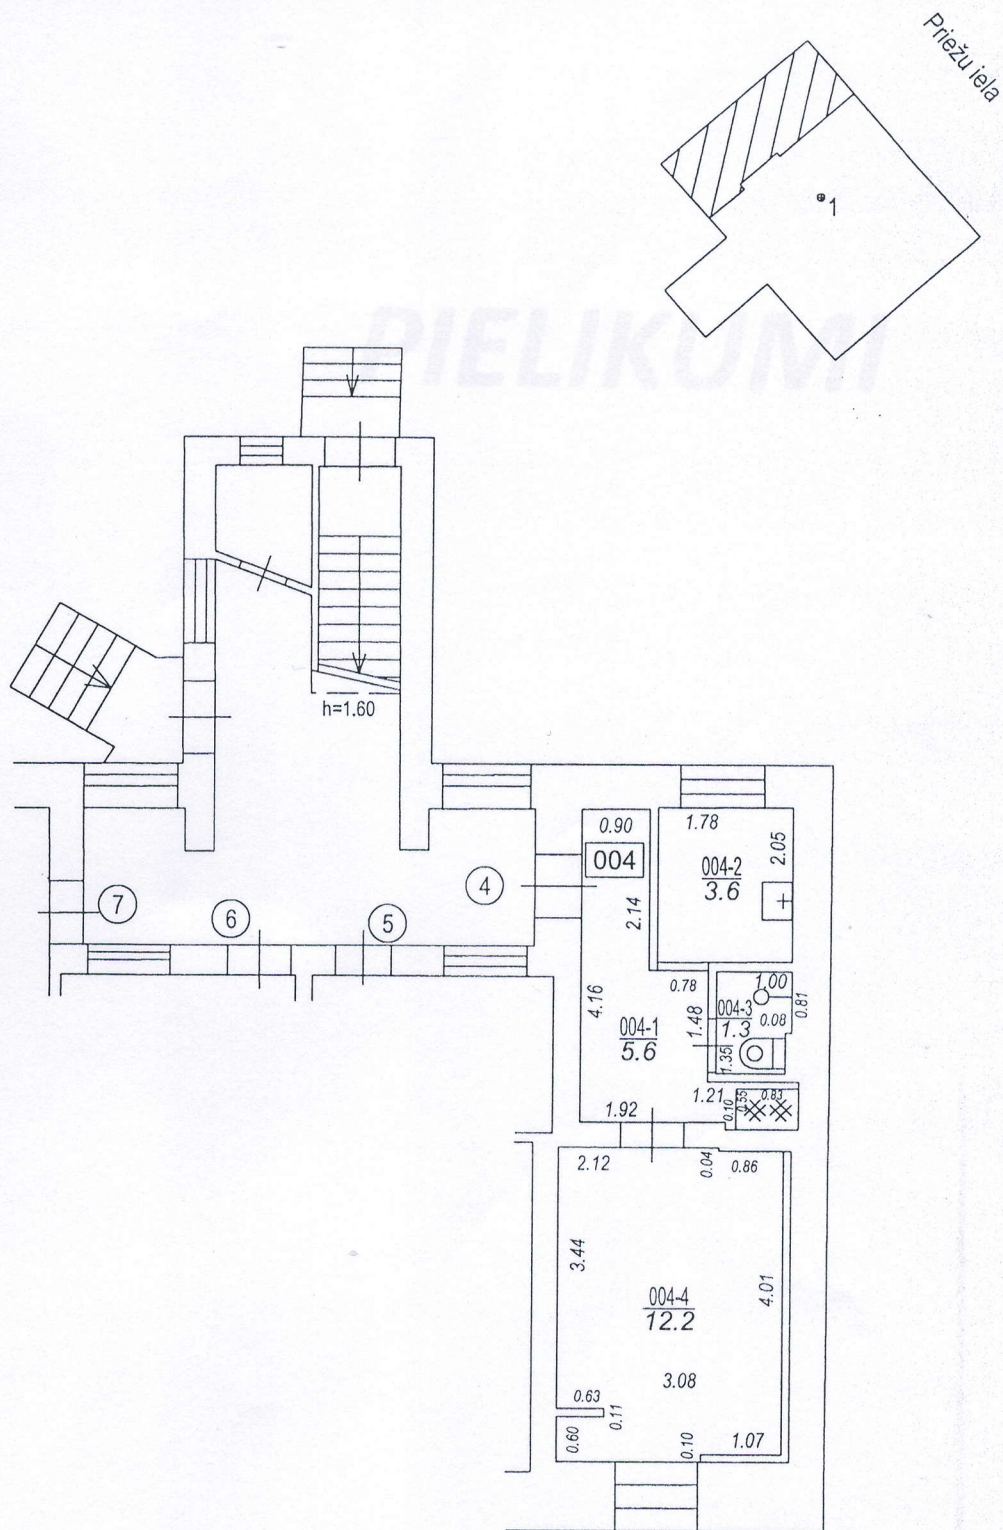

Būves punkta koordinātas
Latvijas koordinātu sistēmā LKS-92

Punkta nr	x	y
1	316643.22	507748.06

TELPU GRUPAS PLĀNS

KADASTRA APZĪMĒJUMS	MĒROGS	LPP.
01000160101001004	1 : 100	5