
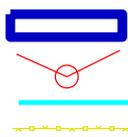


# Situācijas plāns

zemes vienībai 0100 115 2035

Krīvu iela 1A, Rīga

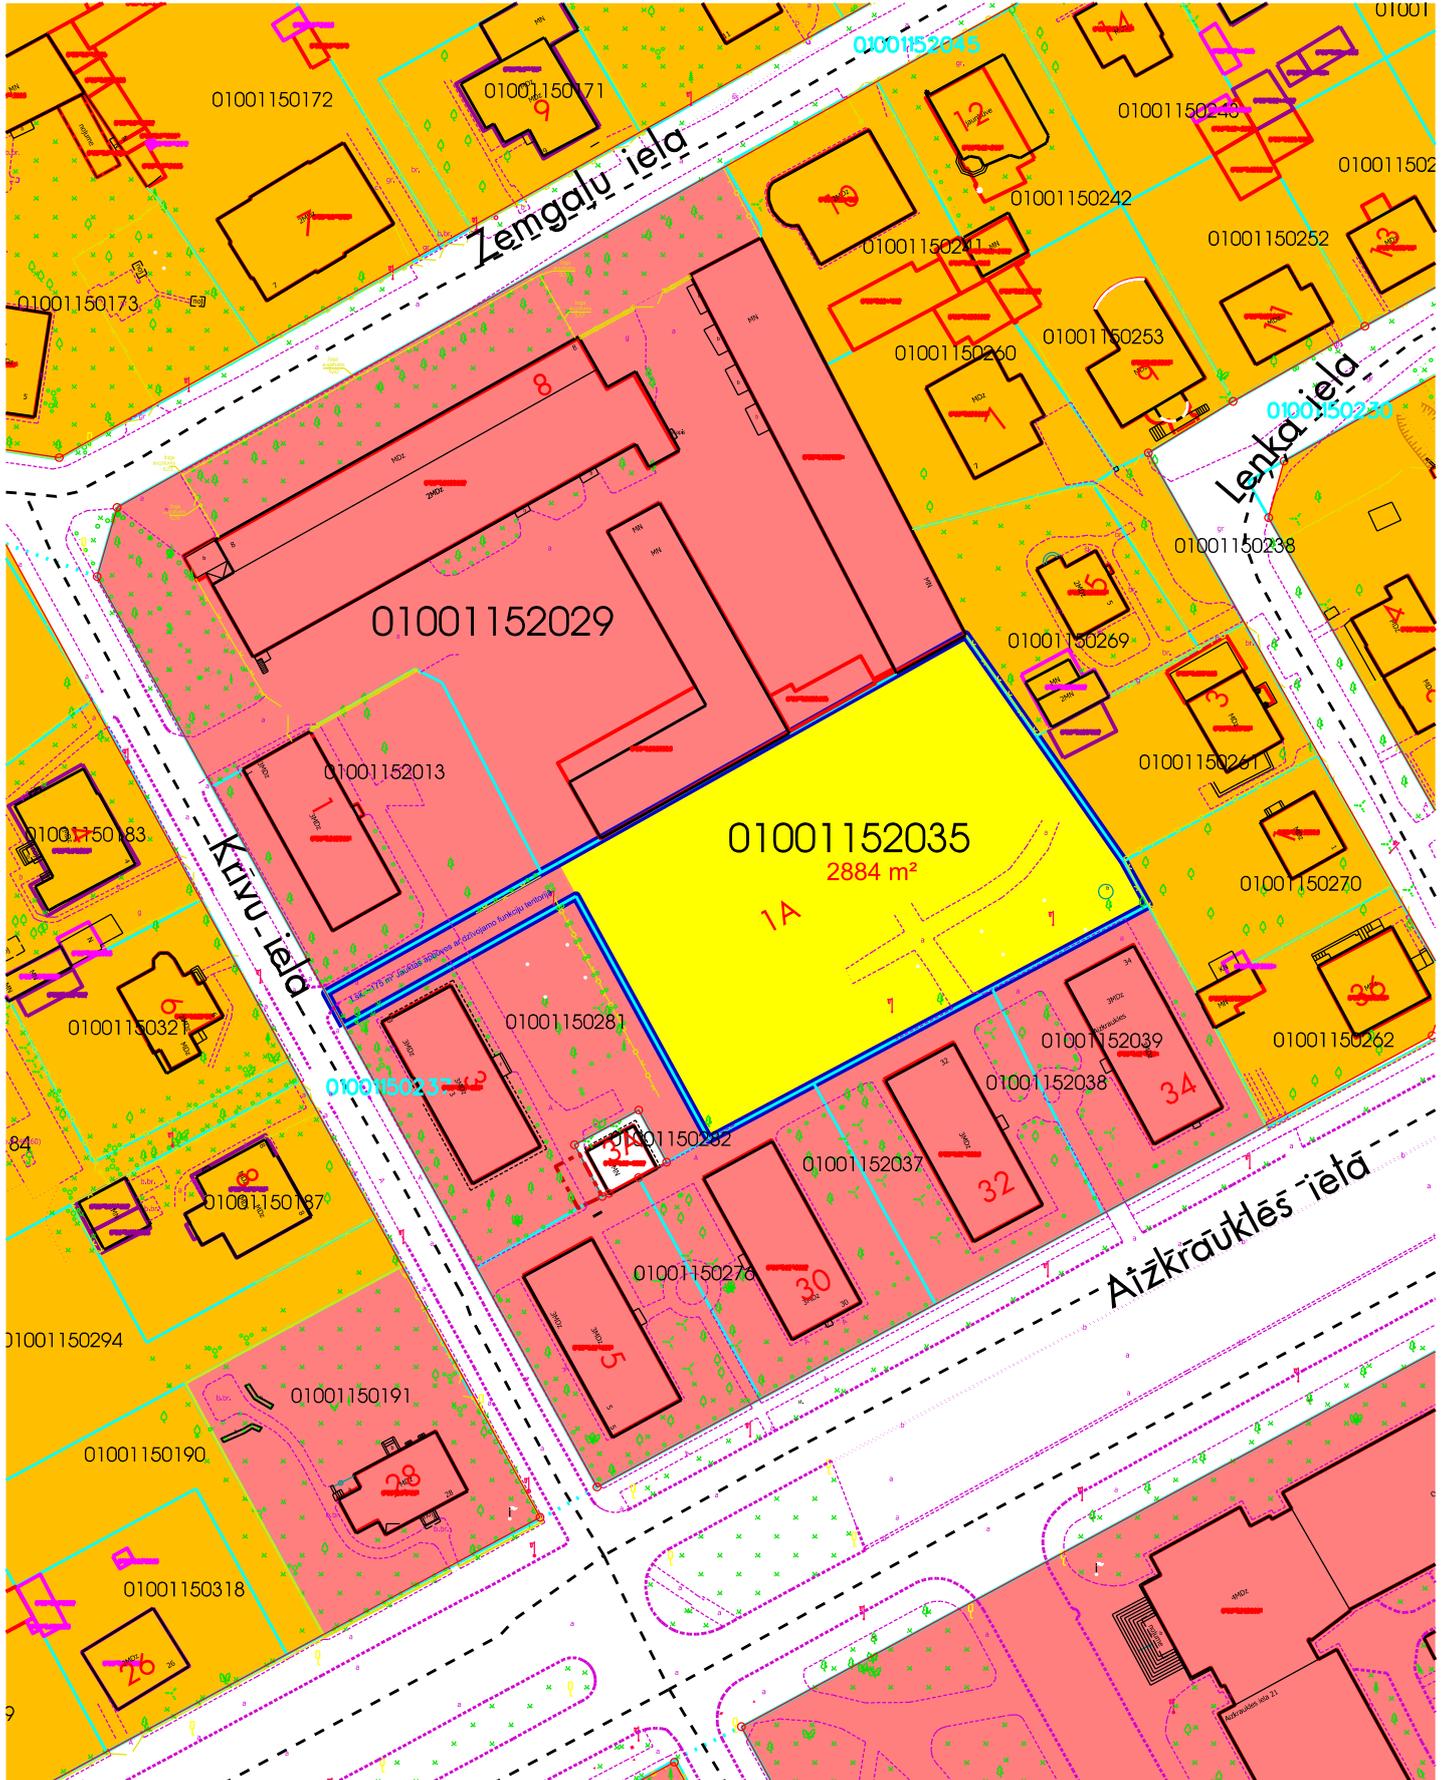

Iznomāšanai paredzētā zemes vienība ar kad. apz. 0100 115 2035, platība 2884 m<sup>2</sup>  
Sarkanā līnija  
Kadastrā registrētās zemes vienības robežas  
Žogs

Publiskās apbūves teritorija (P)  
Jauktas apbūves ar dzīvojamu funkciju teritorija (J)  
Ielu teritorija  
Zemesgabals atrodas TEIKAS apbūves atzīdības teritorijā (A\_1301901)

Plāna sagatavošana izmantoti:  
Nekustamā īpašuma valsts kadastra informācijas sistēmas dati  
(Autors: © Valsts zemes dienests, 2011-2021)  
Augstas detalizācijas topogrāfiskā informācija M 1:500  
(Autors: © Rīgas pilsētas pašvaldība, 2003-2021)  
Rīgas teritorijas plānojums 2006. - 2018. gadam  
(Autors: © Rīgas pilsētas pašvaldība, 2006)  
Sagatavoja RD Īpašuma departaments