Situācijas plāns

zemes vienībai 0100 075 0900

bez adreses (Liepājas ielas rajonā), Rīga

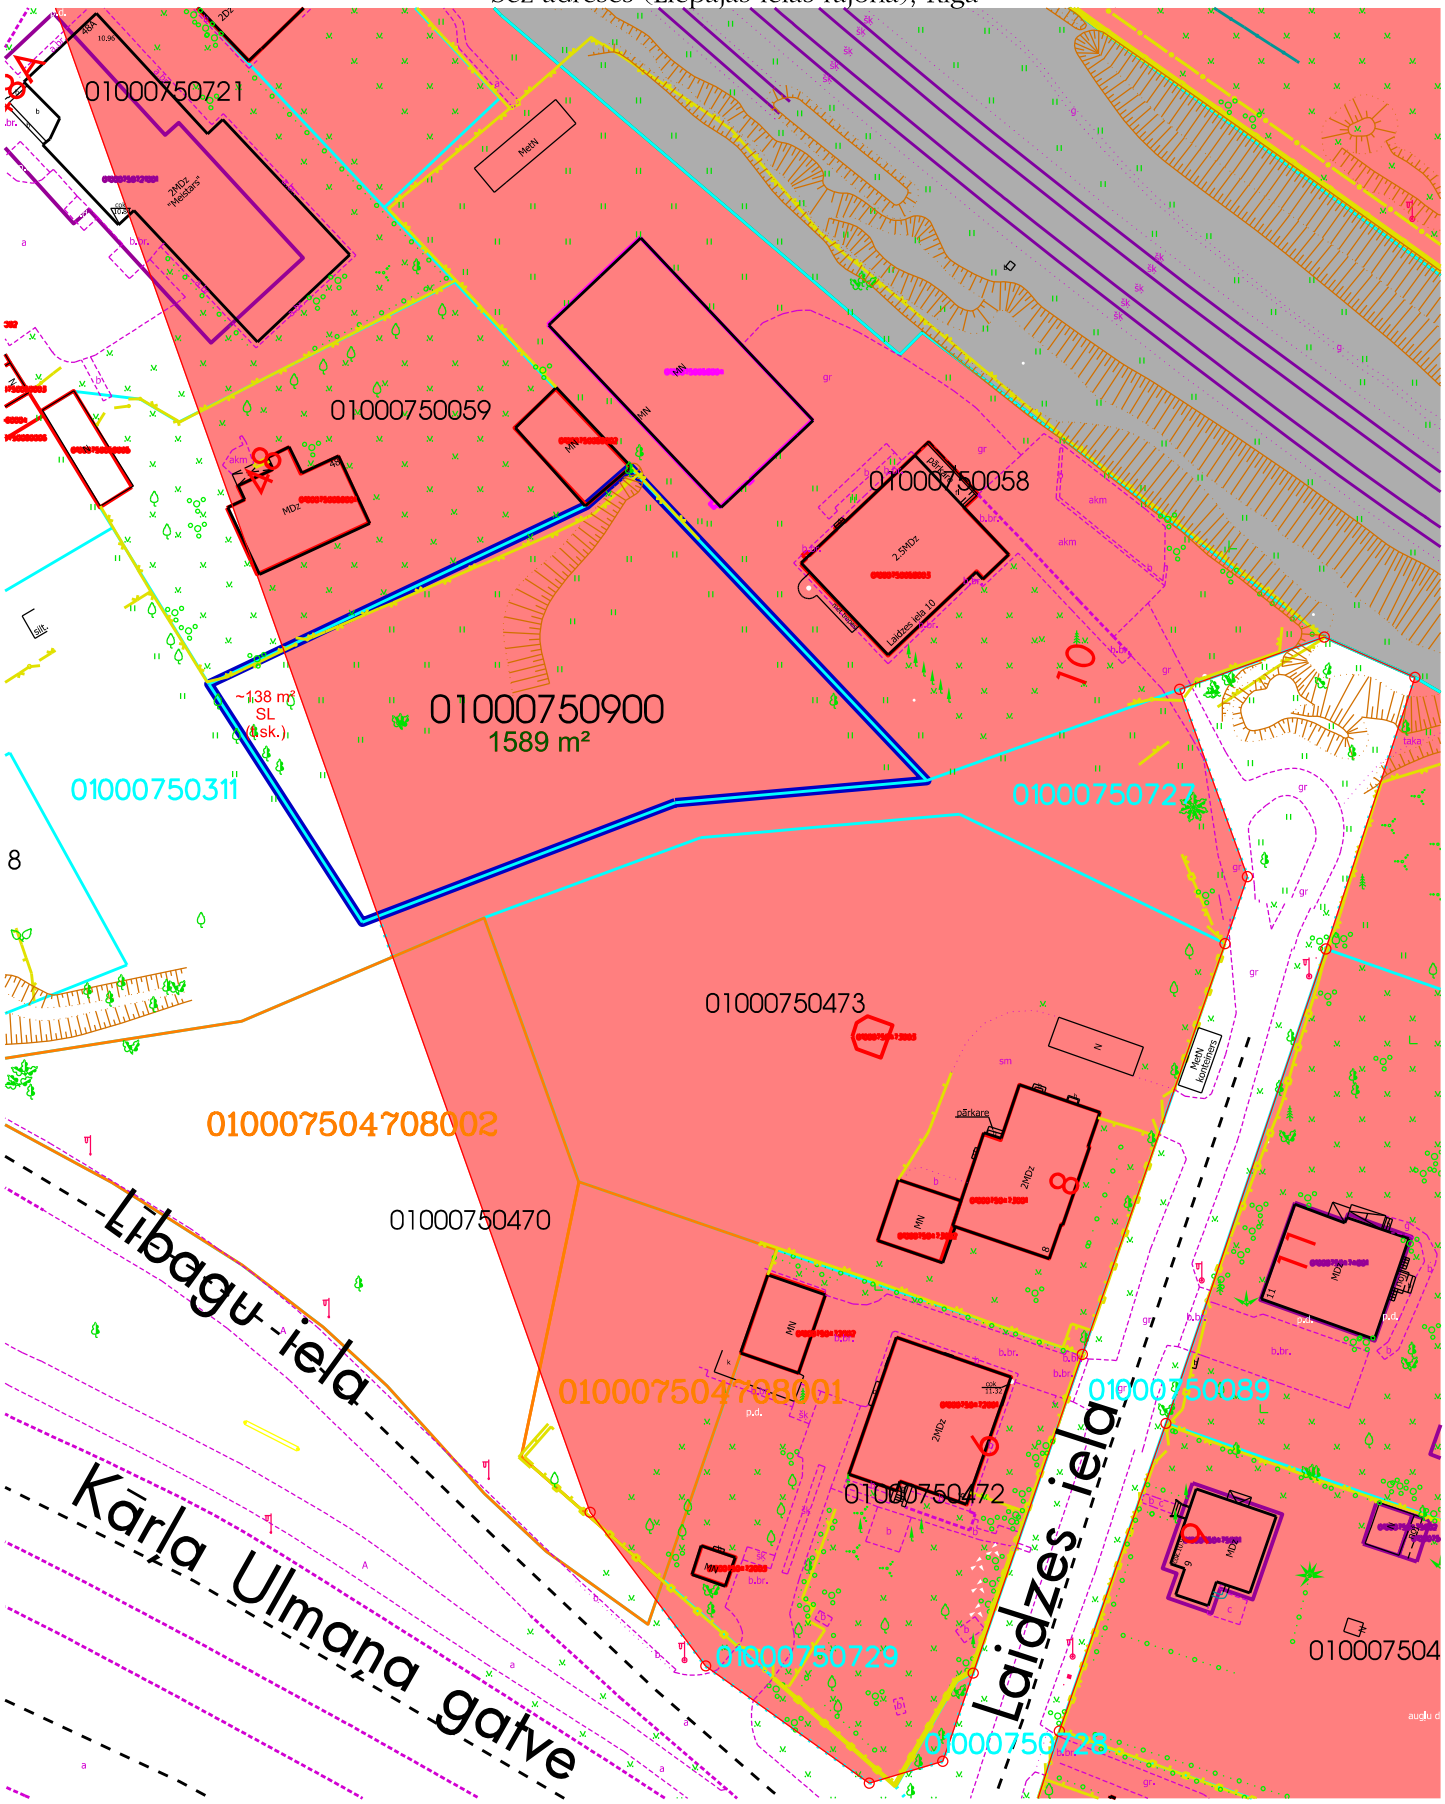

Iznomāšanai paredzētā zemes vienība ar kad. apz. 0100 075 0900, platība 1589 m²

Sarkanā līnija

Kadastrā reģistrētās zemes vienības robežas

Žogs

Jauktas apbūves ar dzīvojamo funkciju teritorija (J)

Tehniskās apbūves teritorija (T)

Ielu teritorija

Plāna sagatavošanā izmantoti:
Nekustamā īpašuma valsts kadastra informācijas sistēmas dati
(Autors: © Valsts zemes dienests, 2011-2021)
Augstas detalizācijas topogrāfiskā informācija M 1:500
(Autors: © Rīgas pilsētas pašvaldība, 2003-2021)
Rīgas teritorijas plānojums 2006. - 2018. gadam
(Autors: © Rīgas pilsētas pašvaldība, 2006)
Sagatavoja RD Īpašuma departaments