


TIPVEIDA RISINĀJUMI ĀRA KAFEJNĪCĀM *PARKLETIEM**

IEVĒROJOT ŠOS NOSACĪJUMUS, NAV JĀVEIC PAPILDUS SASKAŅOŠANAS PROCESS RĪGAS DOMES PILSĒTAS ATTĪSTĪBAS DEPARTAMENTĀ.


* IETVES PAPLAŠINĀJUMS, KAS IZVEIDOTS AUTOSTĀVVIETAS TERITORIJĀ UN NODROŠINA REKREĀCIJAS FUNKCIJU.

MATERIĀLS IR SAGATAVOTS A3 FORMĀTĀ.


RISINĀJUMI ĀRA KAFEJNĪCAI

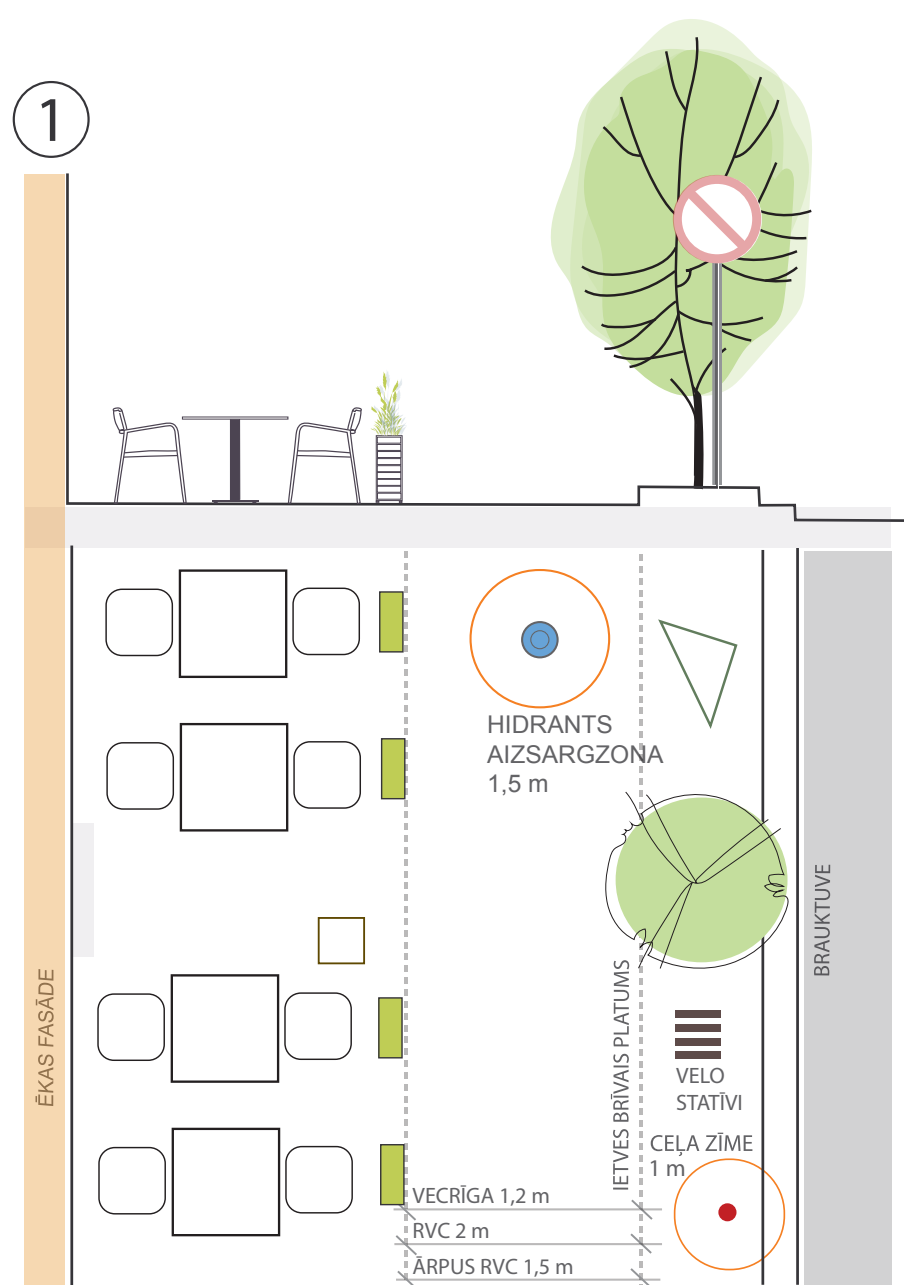

Galdi, krēsli un puķu kastes izvietoti pie ēkas fasādes.

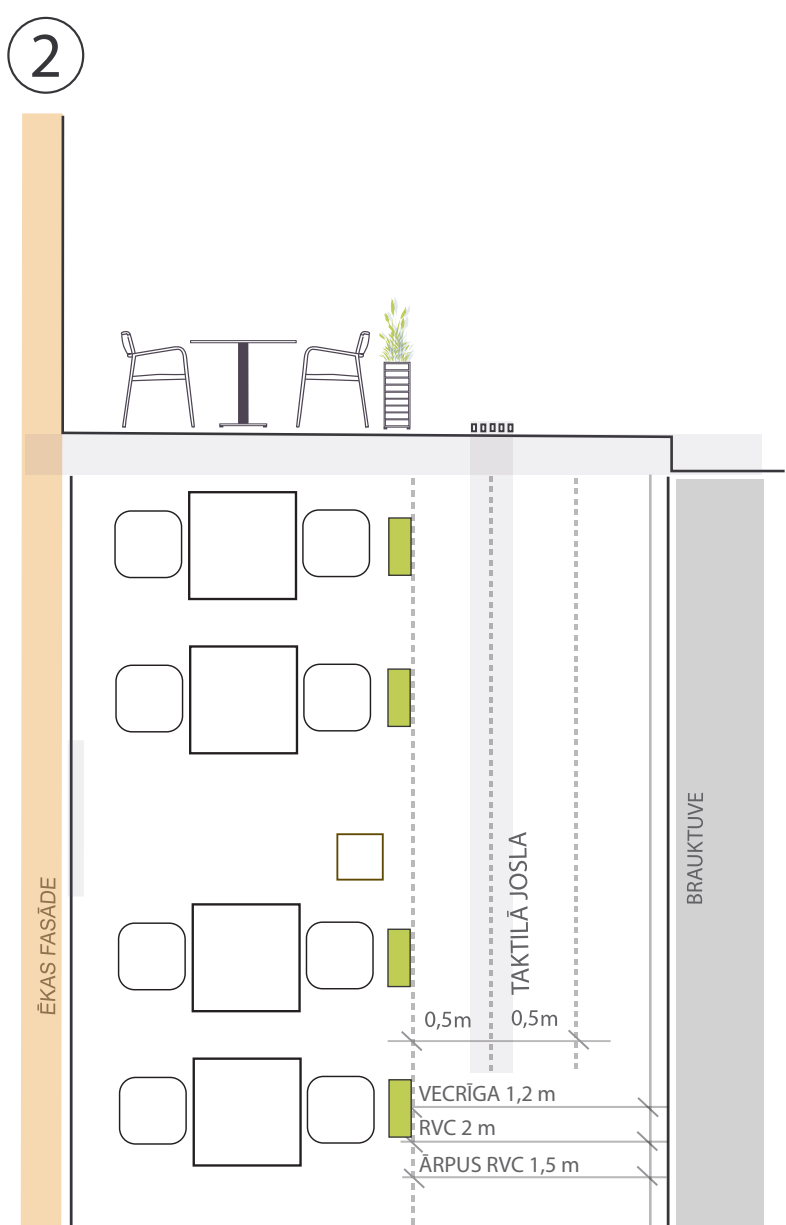

Galdi, krēsli un puķu kastes izvietoti uz gājēju ietves blakus esošai taktīlai joslai.

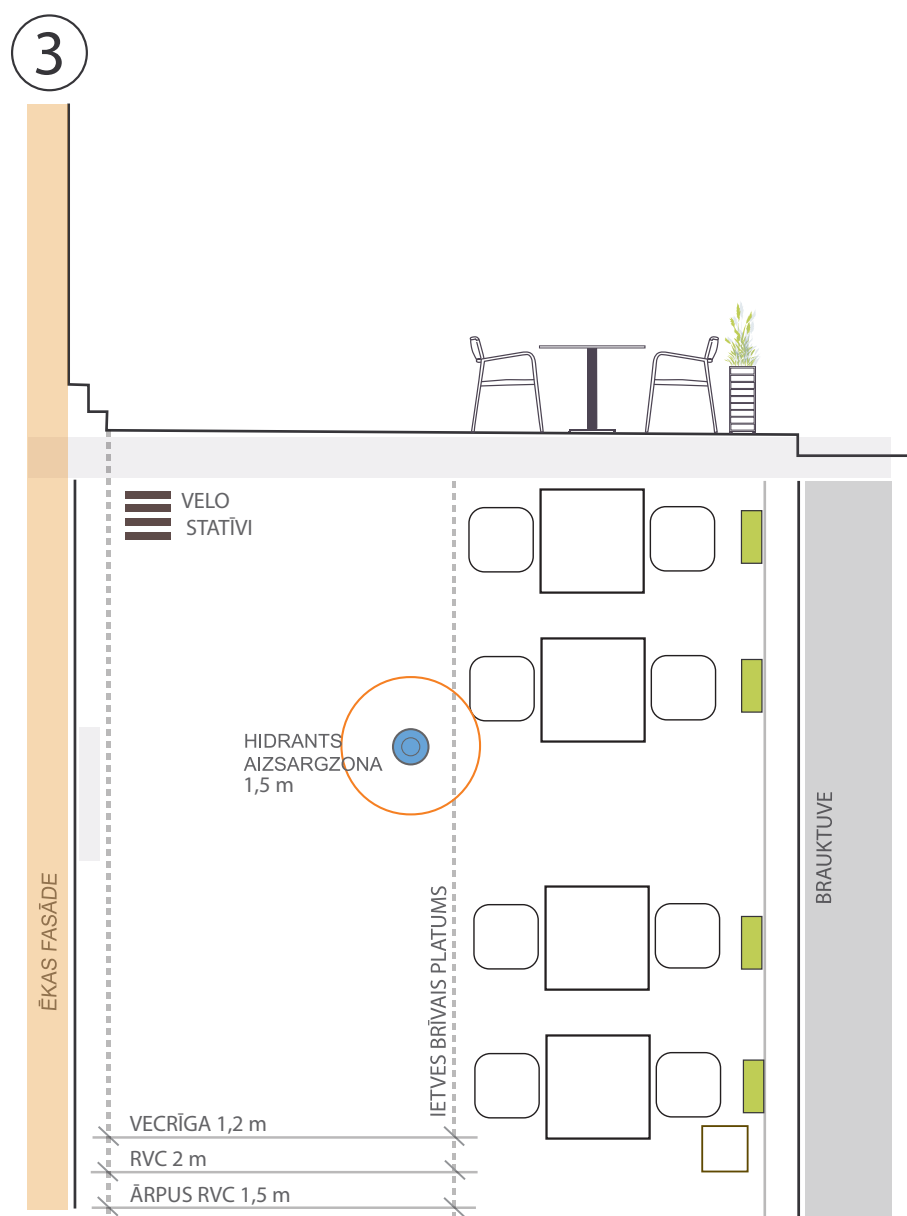


Galdi, krēsli un puķu kastes izvietoti uz gājēju ietves pie braucamās daļas.


KOKS	
PINUMS	
METĀLS	
PLASTMASA	
KRĀSU PALETTE	
KOKS	RGB 215, 194, 174
PINUMS	RGB 220, 191, 156
	RGB 145, 118, 86
	RGB 58, 49, 38
	RGB 37, 34, 29
	RGB 51, 19, 50
	RGB 77, 77, 79
	RGB 101, 102, 104
	RGB 183, 184, 180

MĒBEĻU GRUPU SKAITAM UN MĒBEĻU KOMPLEKTĀCIJAI IR INFORMATĪVA NOZĪME
REKLĀMAS LAUKUMI NAV PAREDZĒTI


RISINĀJUMI ĀRA KAFEJNĪCAI

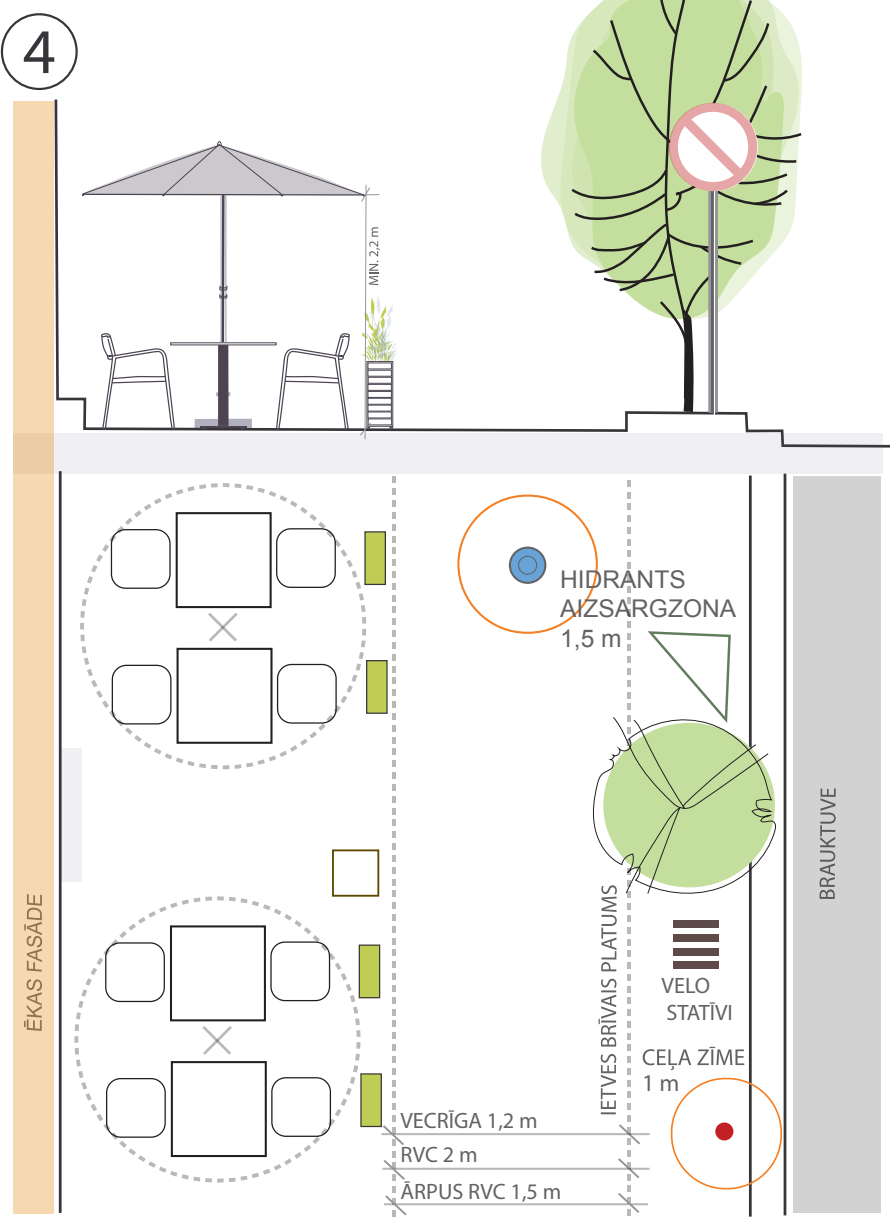

Galdi, krēsli, saulesargi un puķu kastes izvietoti pie ēkas fasādes.

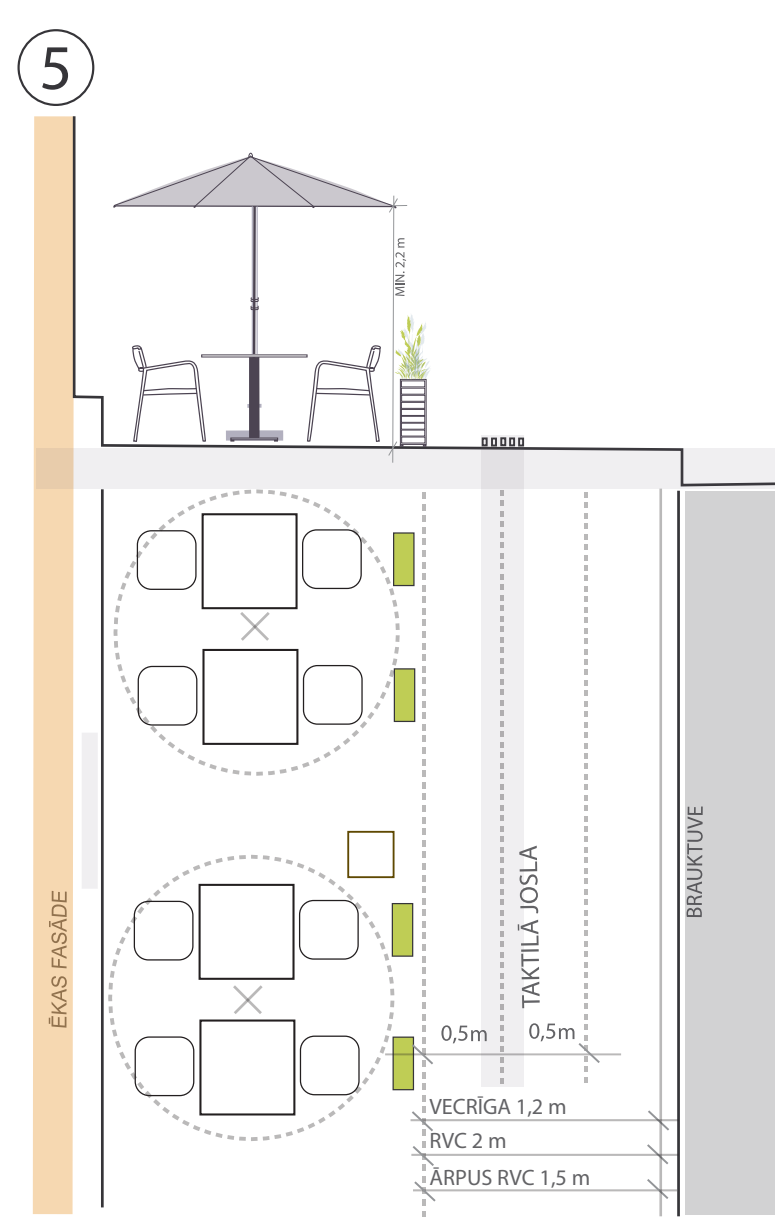




Galdi, krēsli, saulesargi un puķu kastes izvietoti uz gājēju ietves blakus esošai taktīlai joslai.

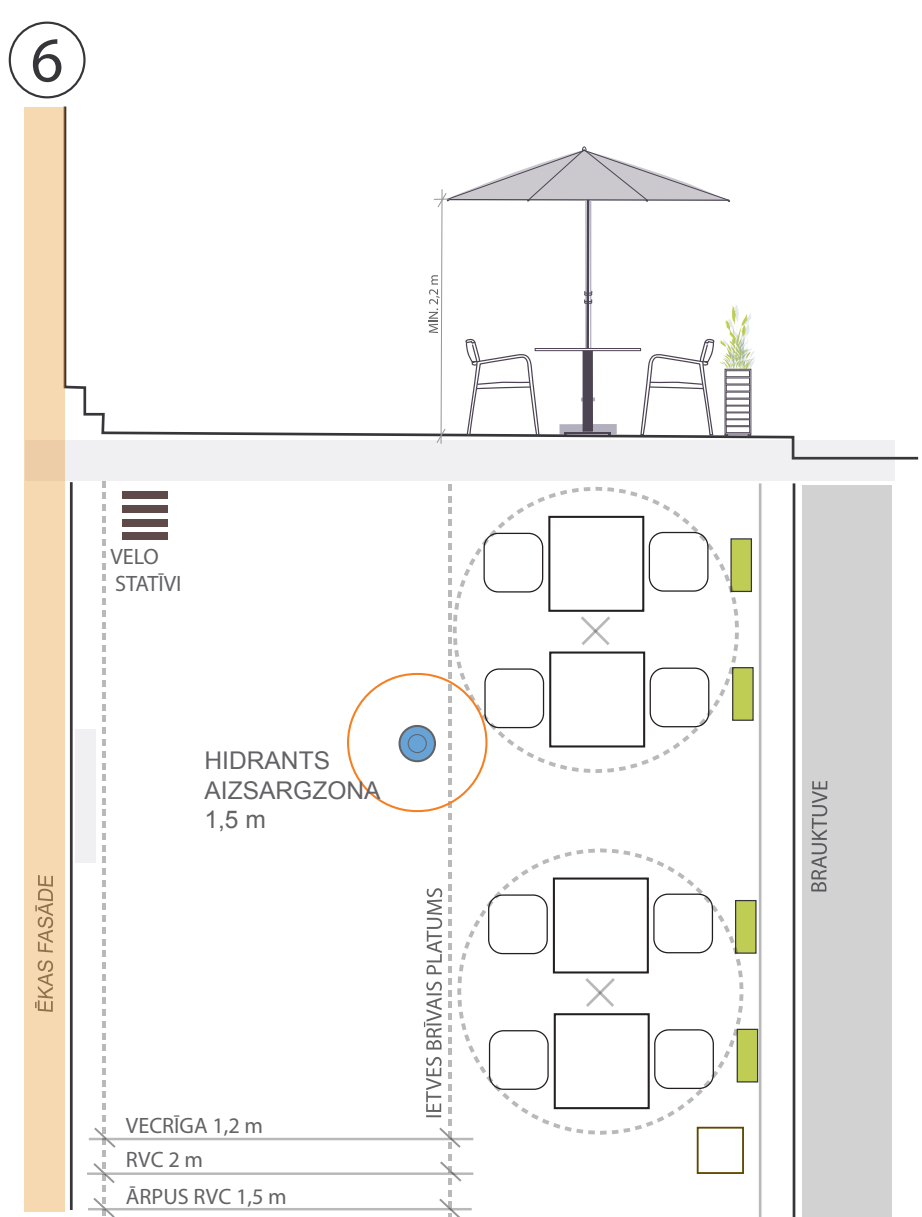

Galdi, krēsli, saulesargi un puķu kastes izvietoti uz gājēju ietves pie brauktuves.

KOKS	PINUMS	METĀLS	PLASTMASA
KRĀSU PALETE	KOKS	PINUMS	
	RGB 215, 194, 174	RGB 220, 191, 156	
	RGB 145, 118, 86	RGB 58, 49, 38	
	RGB 37, 34, 29	RGB 51, 19, 50	
	RGB 77, 77, 79	RGB 101, 102, 104	
	RGB 183, 184, 180		
MĒBEĻU GRUPU SKAITAM UN MĒBEĻU KOMPLEKTĀCIJAI IR INFORMATĪVA NOZĪME REKLĀMAS LAUKUMI NAV PAREDZĒTI			

RISINĀJUMI *PARKLETAM
KOPĀ AR ĀRA KAFEJNĪCU

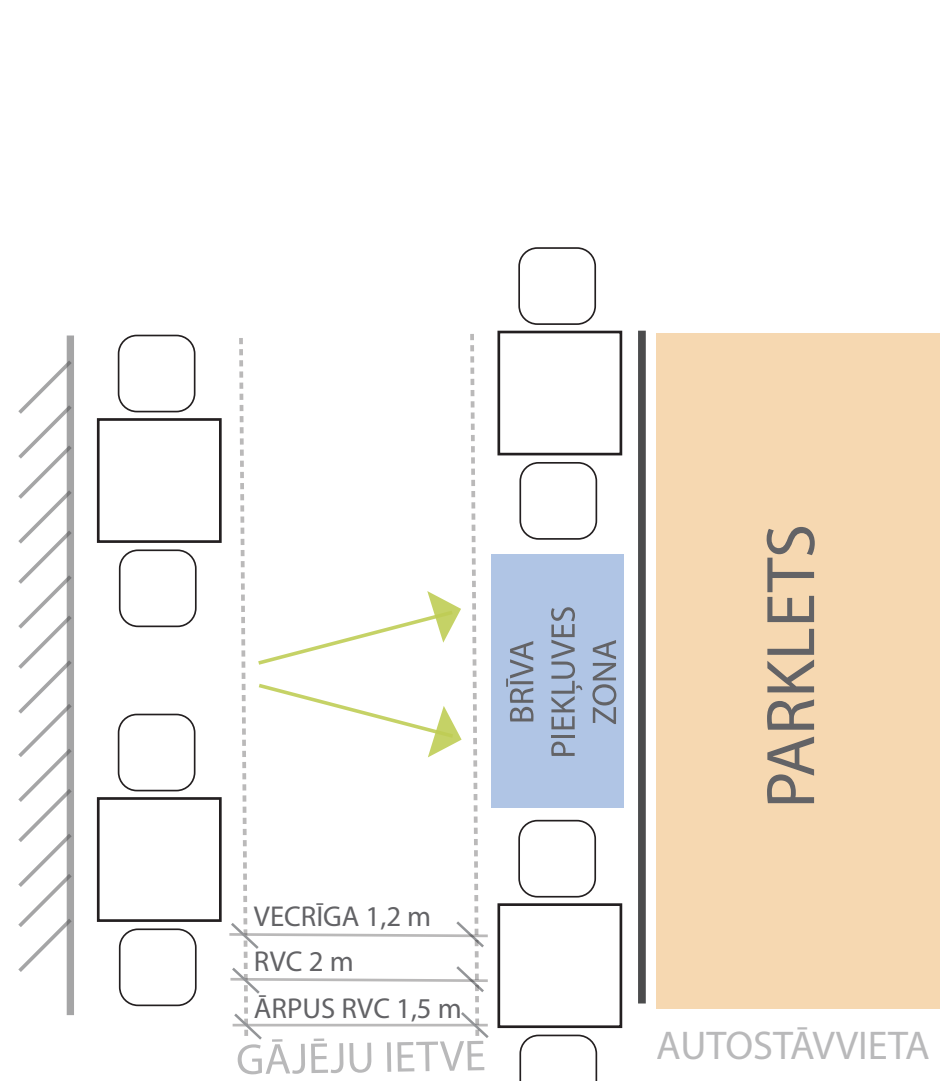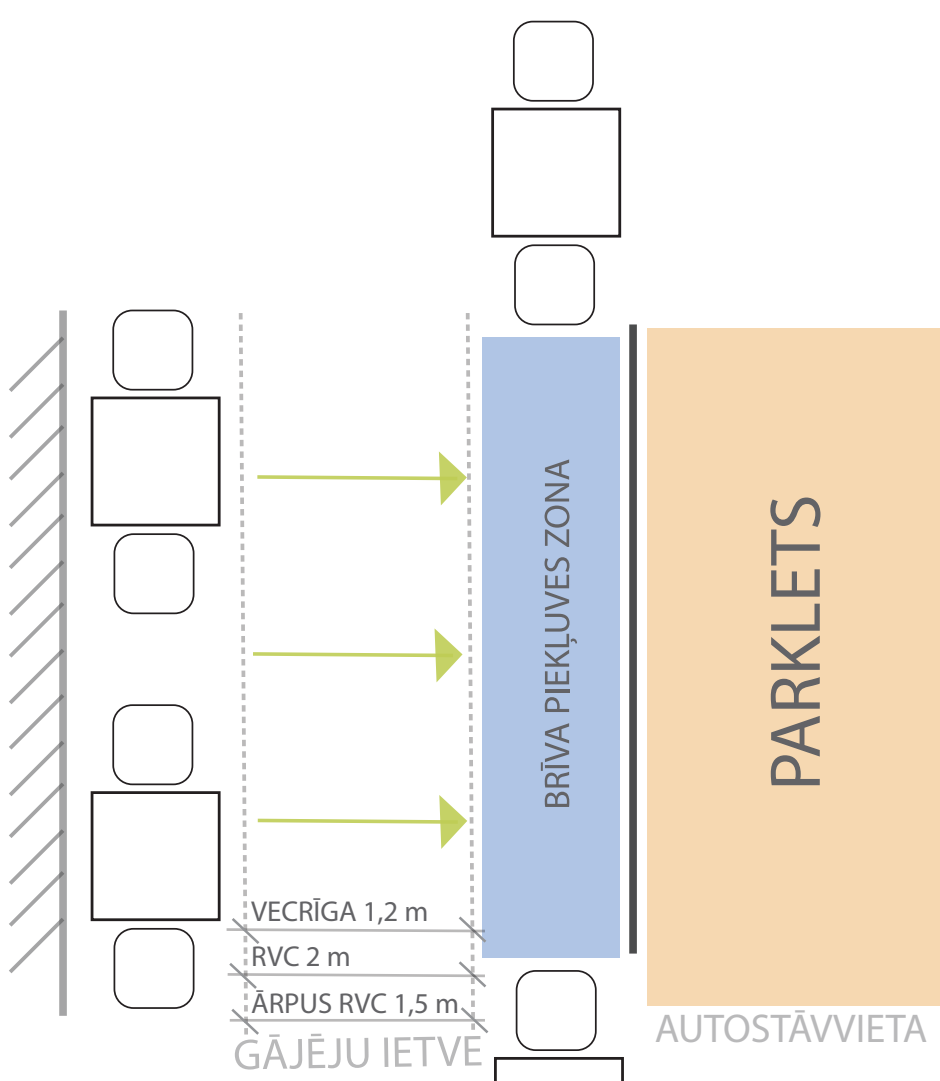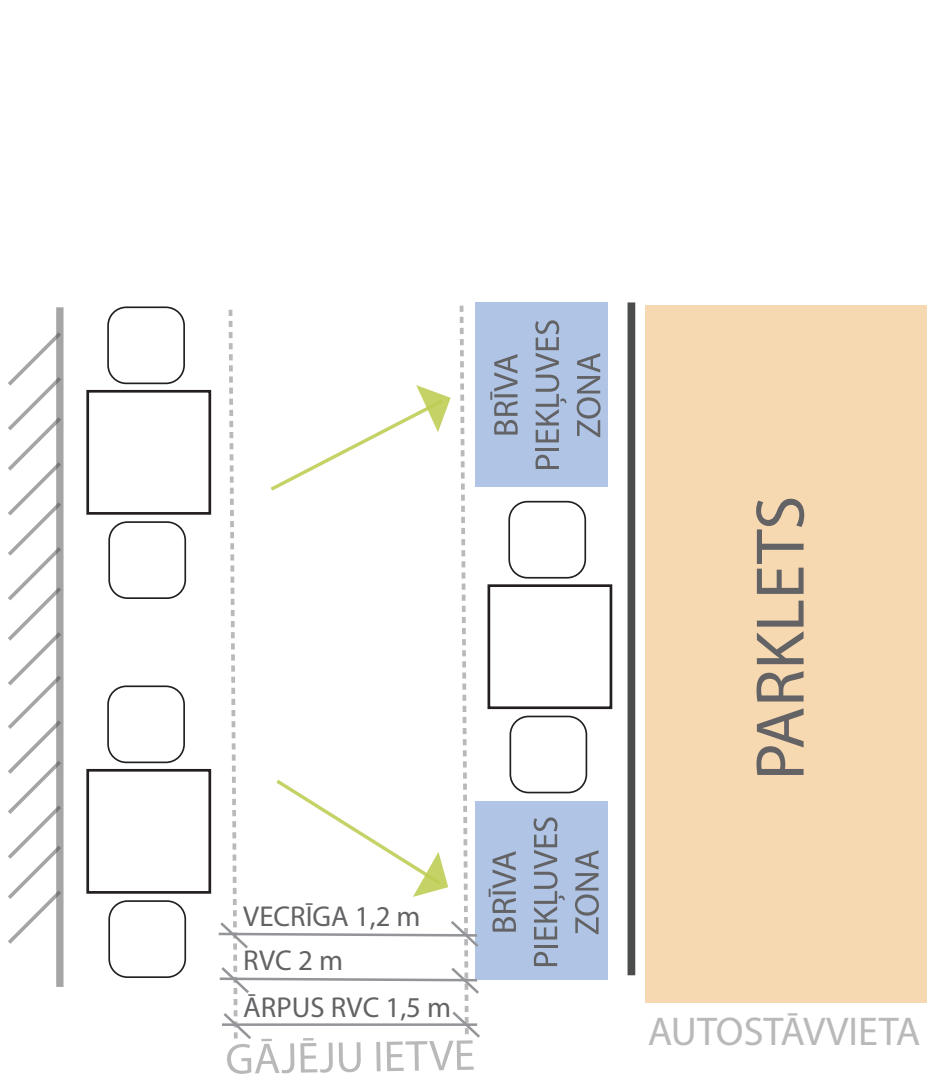

RISINĀJUMS ĀRA KAFEJNĪCAI

*PARKLETS 1

VERTIKĀLS CEĻA APZĪMĒJUMS UZ STŪRIEM
(NR. 906 / 907 ZĪMES)

ZĪME NOVIETOTA
0,3 m AUGSTUMĀ NO BRAUKTUVES VIRSMAS
0,05 m ATTĀLUMĀ NO BRAUKŠANAS JOSLAS


MIN. 0,4 m
MAKS. 0,8 m

BRAUKTUVE

1,2 m

0,8 m

GĀJĒJU IETVE

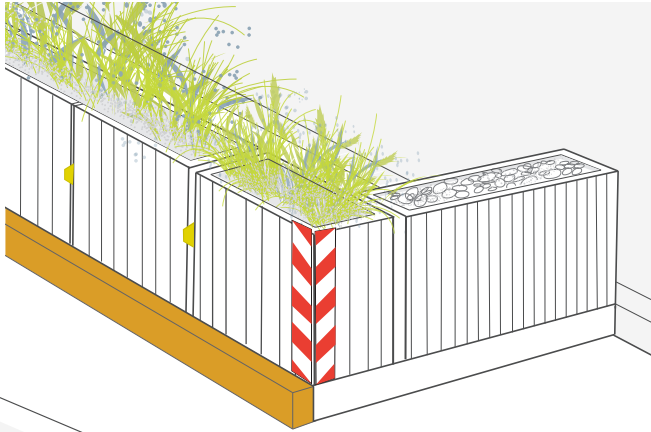

ATĻAUTS IZMANTOT ARĪ ŠAURUS
CEĻA APZĪMĒJUMUS UZ STŪRIEM
(NR. 914 / 915 ZĪMES) + PAPILDUS
PARKLETA SĀNOS
IEVIETOTUS ATSTAROTĀJUS

ATĻAUTS IZMANTOT ARĪ ŠAURUS
CEĻA APZĪMĒJUMUS UZ STŪRIEM
(NR. 908 / 909 ZĪMES)


NODROŠINĀT VIDES PIEEJAMĪBU RATIŅKRĒSLAM VAI BĒRNU RATIEM

VERTIKĀLS CEĻA APZĪMĒJUMS UZ STŪRIEM
(NR. 906 / 907 ZĪMES)
ZĪME NOVIETOTA
0,3 m AUGSTUMĀ NO BRAUKTUVES VIRSMAS
0,05 m ATTĀLUMĀ NO BRAUKŠANAS JOSLAS

IR IESPĒJAMS IZMANTOT ALTERNATĪVUS MATERIĀLUS,
KAS IR KVALITATĪVI UN VEIDO ESTĒTISKU DIZAINISKO
RISINĀJUMU


NOROBEŽOJOŠO KONTEINERU PILDĪJUMS VAR BŪT :
ZIEDAUGI, SKUKJOKI, AKMENTIŅI

HORIZONTĀLS CEĻA APZĪMĒJUMS NR. 943
BORTAKMENIS VEIDOTS NO PARKLETA (KOKA)
GRĪDAS DAĻA, KAS NOKRĀSOTA ATBILSTOŠI CEĻA
APZĪMĒJUMA NR.943 KRĀSAI

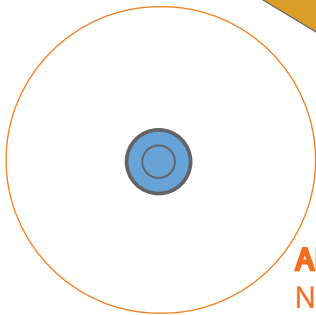

AIZLIEGTS
NOVIETOT HIDRANTA
AIZSARGZONĀ 1,5 m


PARKLETA GRĪDAS AUGSTUMS IR PIELĪDZINĀMS IELAS
BORTAKMENS AUGSTUMAM, LAI TIKTU NODROŠINĀTA
VIDES PIEEJAMĪBA

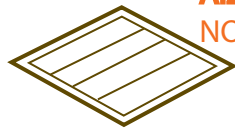

AIZLIEGTS
NOVIETOT UZ GŪLIJAS

VERTIKĀLS CEĻA APZĪMĒJUMS
NR. 907

VERTIKĀLS CEĻA APZĪMĒJUMS
NR. 906

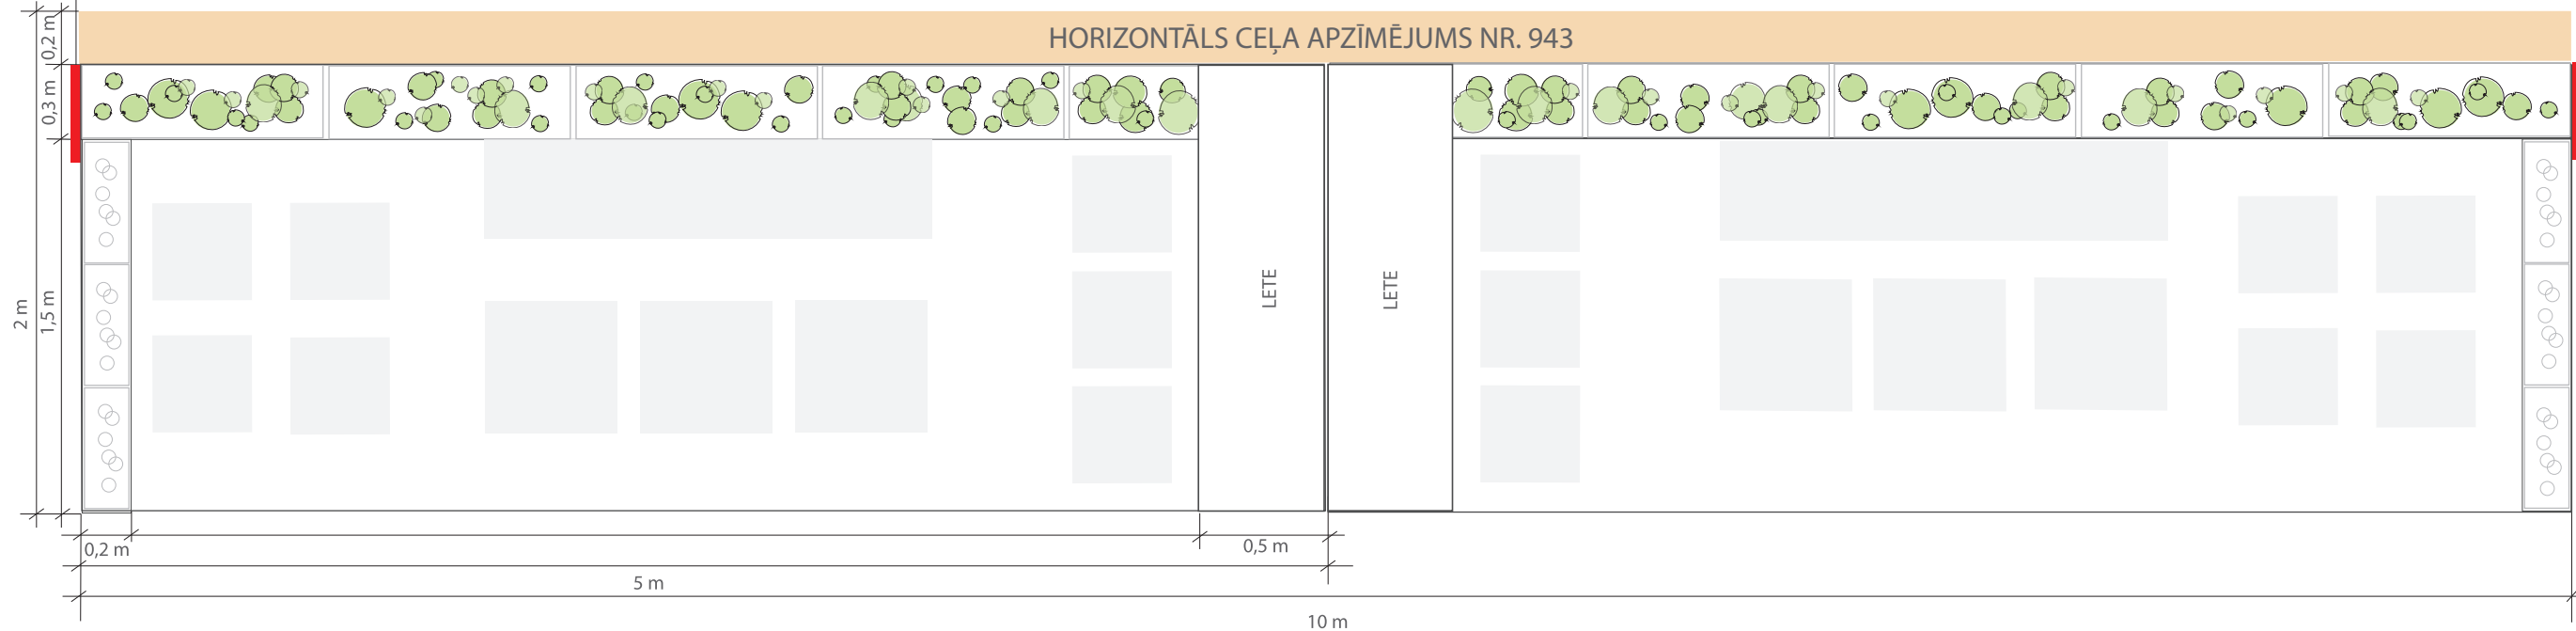

- MĒBEĻU GRUPU SKAITAM UN MĒBEĻU KOMPLEKTĀCIJAI IR INFORMATĪVA NOZĪME
- ZIEDAUGU KONTEINERI GAR BRAUCAMO DAĻU
GARUMS 0,1 m; MAKSIMĀLAIS AUGSTUMS 0,8 m; MINIMĀLAIS AUGSTUMS 0,4 m; PLATUMS 0,3 m
- ZIEDAUGU KONTEINERI SĀNU DAĻĀ
GARUMS 0,5 m; MAKSIMĀLAIS AUGSTUMS 0,8 m; MINIMĀLAIS AUGSTUMS 0,4 m; PLATUMS 0,2 m
- (Pēc izvēles var kombinēt augstos un zemos konteinerus attiecībā 50 : 50.)
- IZVIETOŠANA GAR ZĀLIENU PIEĻAUJAMA TIKAI GADĪJUMĀ, JA ZĀLIENS TIEK STIPRINĀTS AR SIETU
- REKLĀMAS LAUKUMI NAV PAREDZĒTI



KRĀSU PALETTE

KOKS

RGB 215, 194, 174

PINUMS

RGB 220, 191, 156

RGB 145, 118, 86

RGB 58, 49, 38


RGB 37, 34, 29

RGB 51, 19, 50



RGB 77, 77, 79

RGB 101, 102, 104

RGB 183, 184, 180

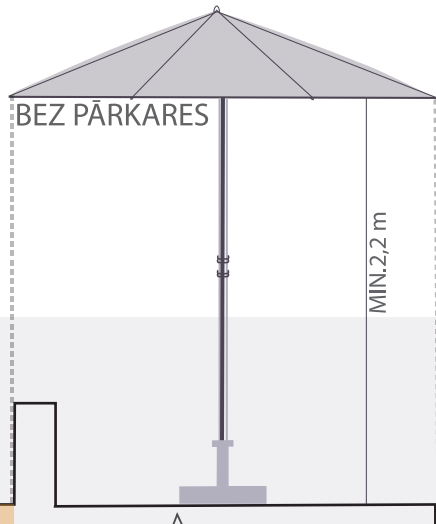

SAULESSARGA GABARĪTI DRĪKST
ATRASTIES TIKAI PARKLETA
TERITORIJĀ

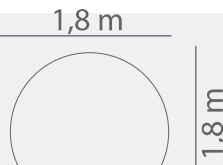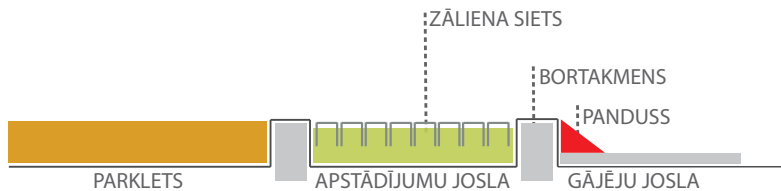


MAKS. PIEĻAUJAMĀIS
SAULESSARGA
DIAMETRS !

*Ietves paplašinājums, kas izveidots autostāvvietas teritorijā un nodrošina rekreācijas funkciju.

RISINĀJUMS ĀRA KAFEJNĪCAI

*PARKLETS 2

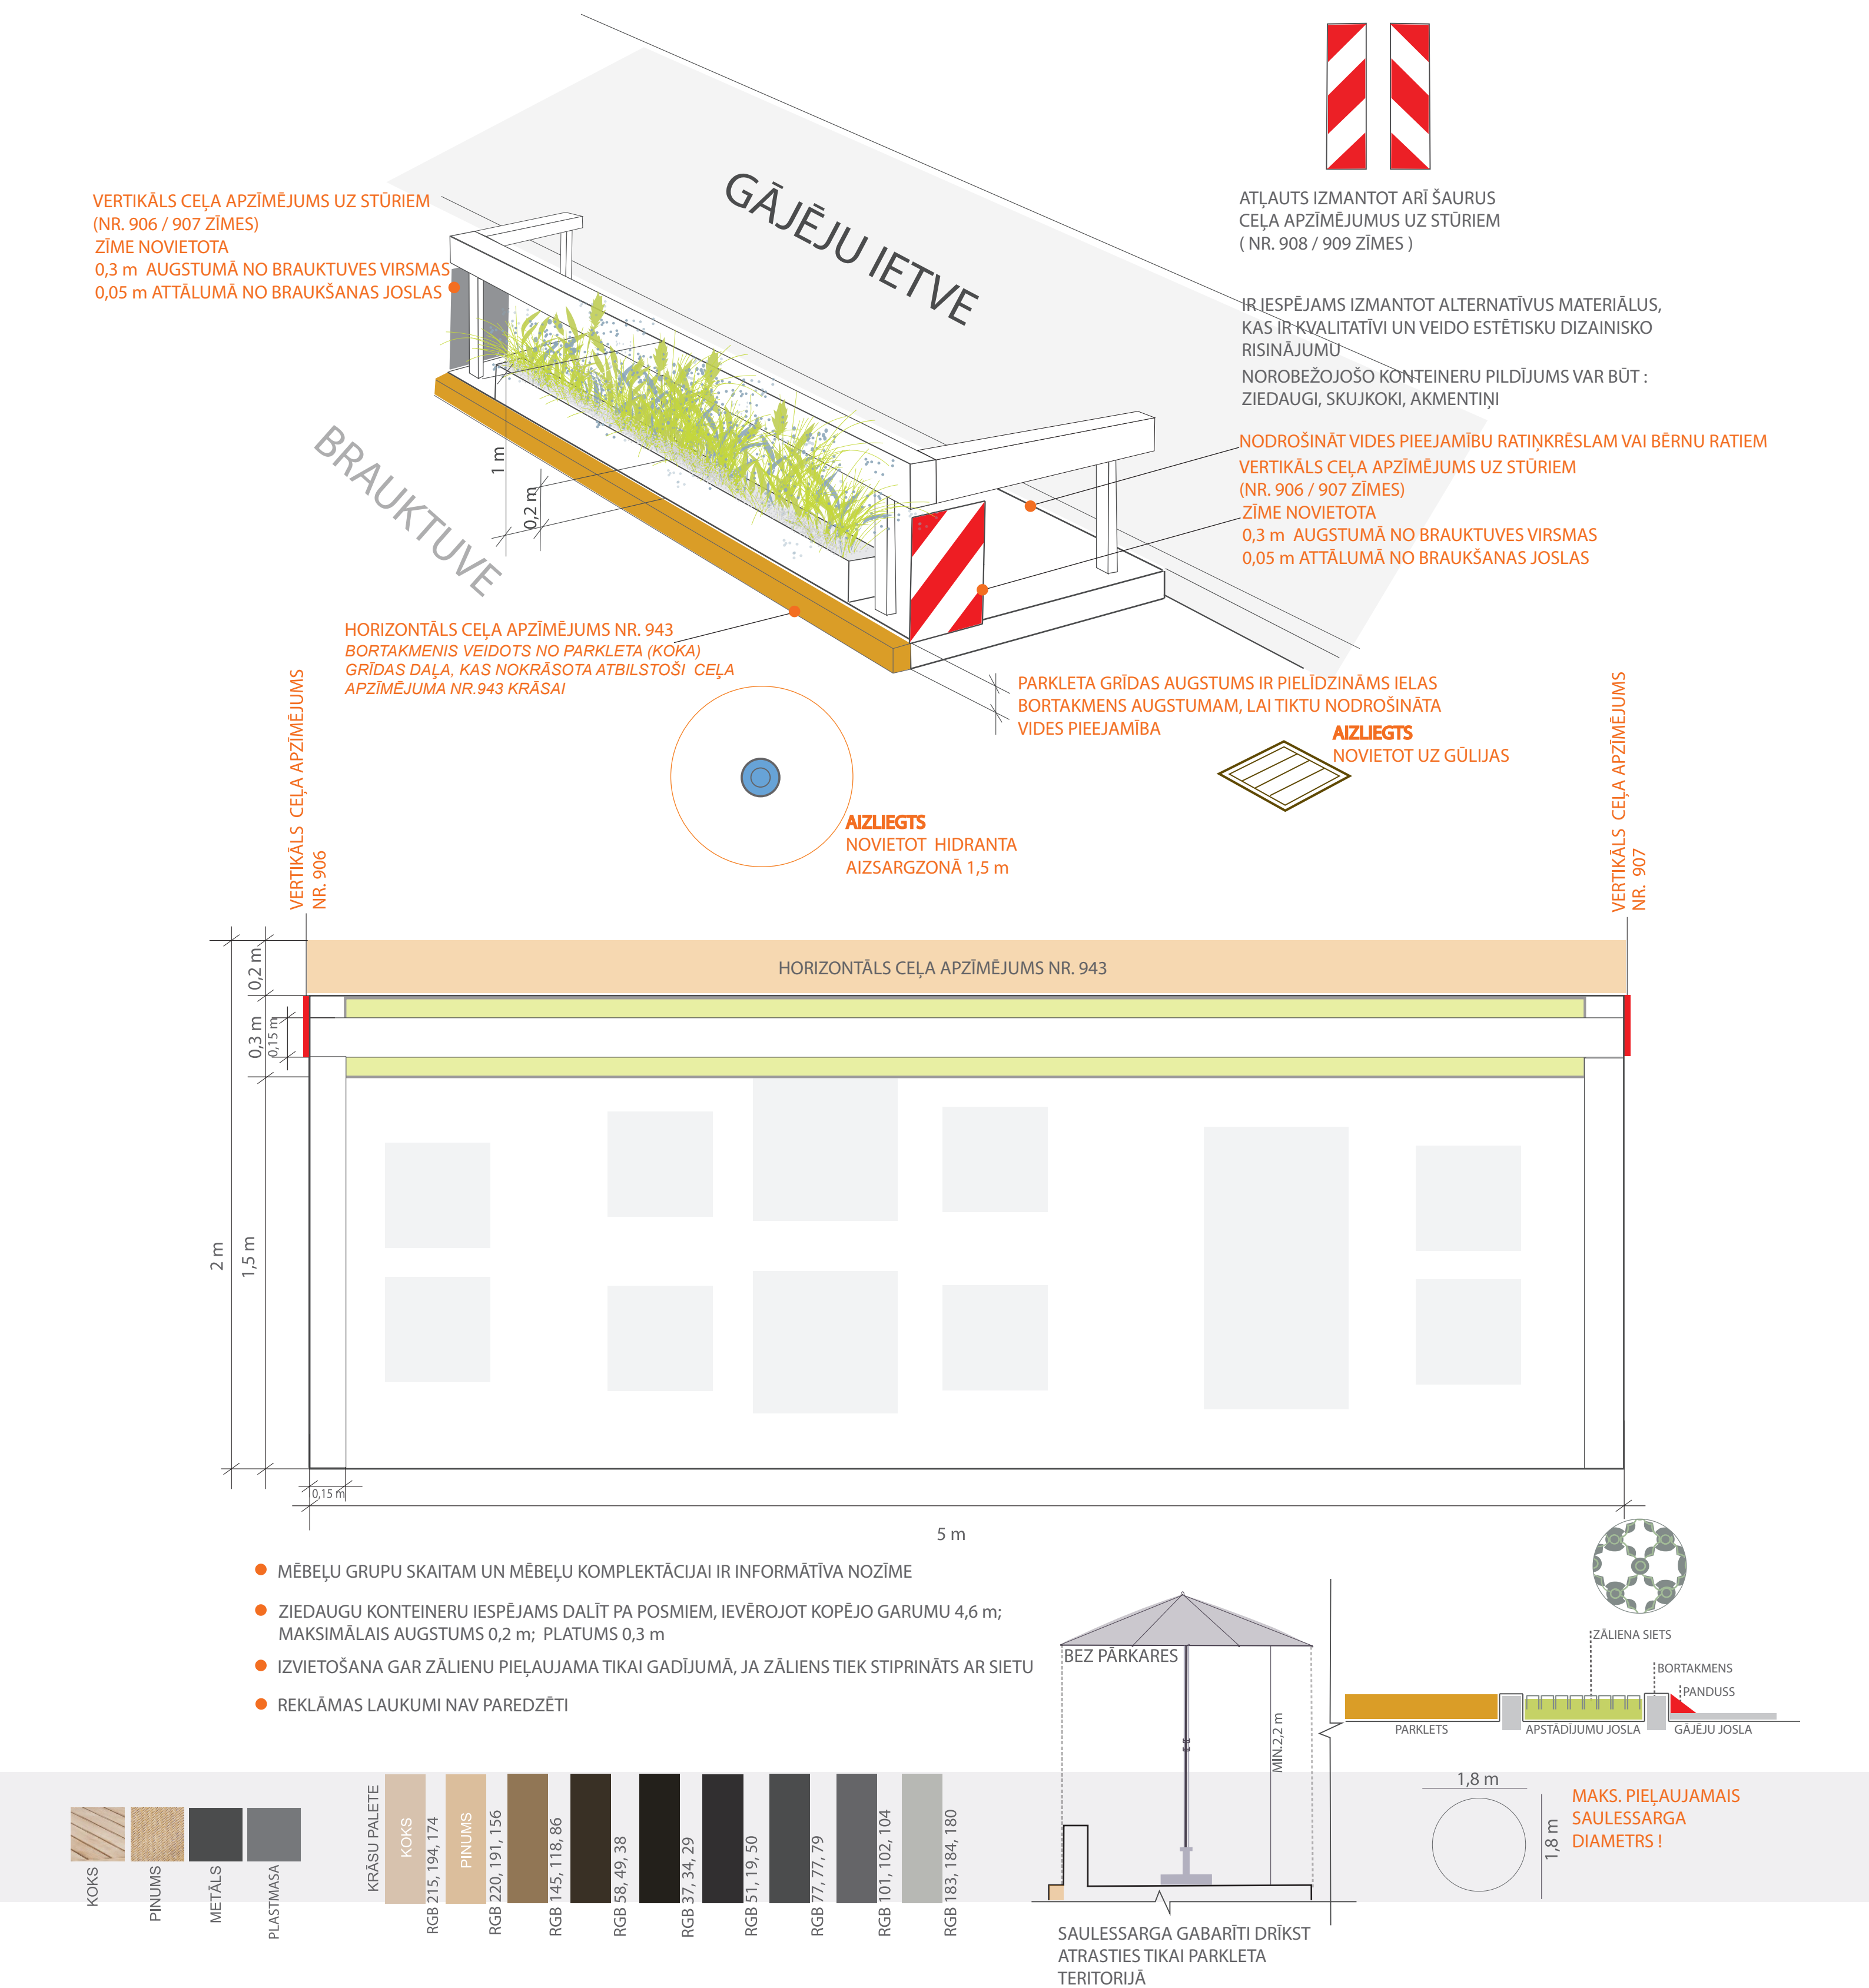


*Ietves paplašinājums, kas izveidots autostāvvietas teritorijā un nodrošina rekreācijas funkciju.


RISINĀJUMS ĀRA KAFEJNĪCAI

*PARKLETS 3

Maksimāli pieļaujamais autostāvvietu izmantojamais skaits ir 3 (slīpās autostāvvietas)

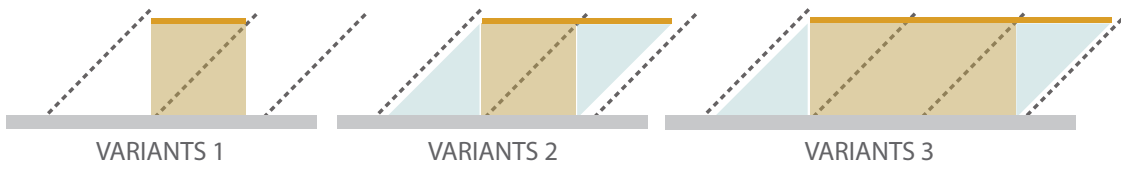

VERTIKĀLS CEĻA APZĪMĒJUMS UZ STŪRIEM
(NR. 906 / 907 ZĪMES)
ZĪME NOVIETOTA
0,3 m AUGSTUMĀ NO BRAUKTUVES VIRSMAS
0,05 m ATTĀLUMĀ NO BRAUKŠANAS JOSLAS

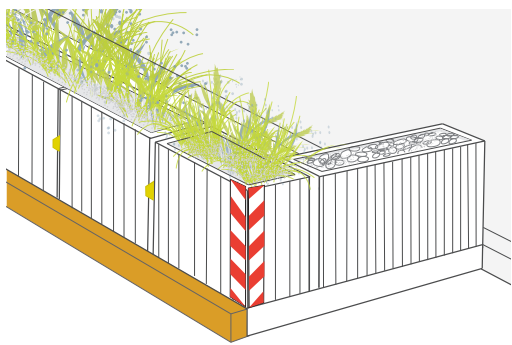


ATĻAUTS IZMANTOT ARĪ ŠĀURUS
CEĻA APZĪMĒJUMUS UZ STŪRIEM
(NR. 914 / 915 ZĪMES) + PAPILDUS
PARKLETA SĀNOS
IEVIETOTUS ATSTAROTĀJUS

ATĻAUTS IZMANTOT ARĪ ŠĀURUS
CEĻA APZĪMĒJUMUS UZ STŪRIEM
(NR. 908 / 909 ZĪMES)

VERTIKĀLS CEĻA APZĪMĒJUMS UZ STŪRIEM
(NR. 906 / 907 ZĪMES)
ZĪME NOVIETOTA
0,3 m AUGSTUMĀ NO BRAUKTUVES VIRSMAS
0,05 m ATTĀLUMĀ NO BRAUKŠANAS JOSLAS

NODROŠINĀT VIDES PIEEJAMĪBU RATIŅKRĒSLAM VAI BĒRNU RATIEM

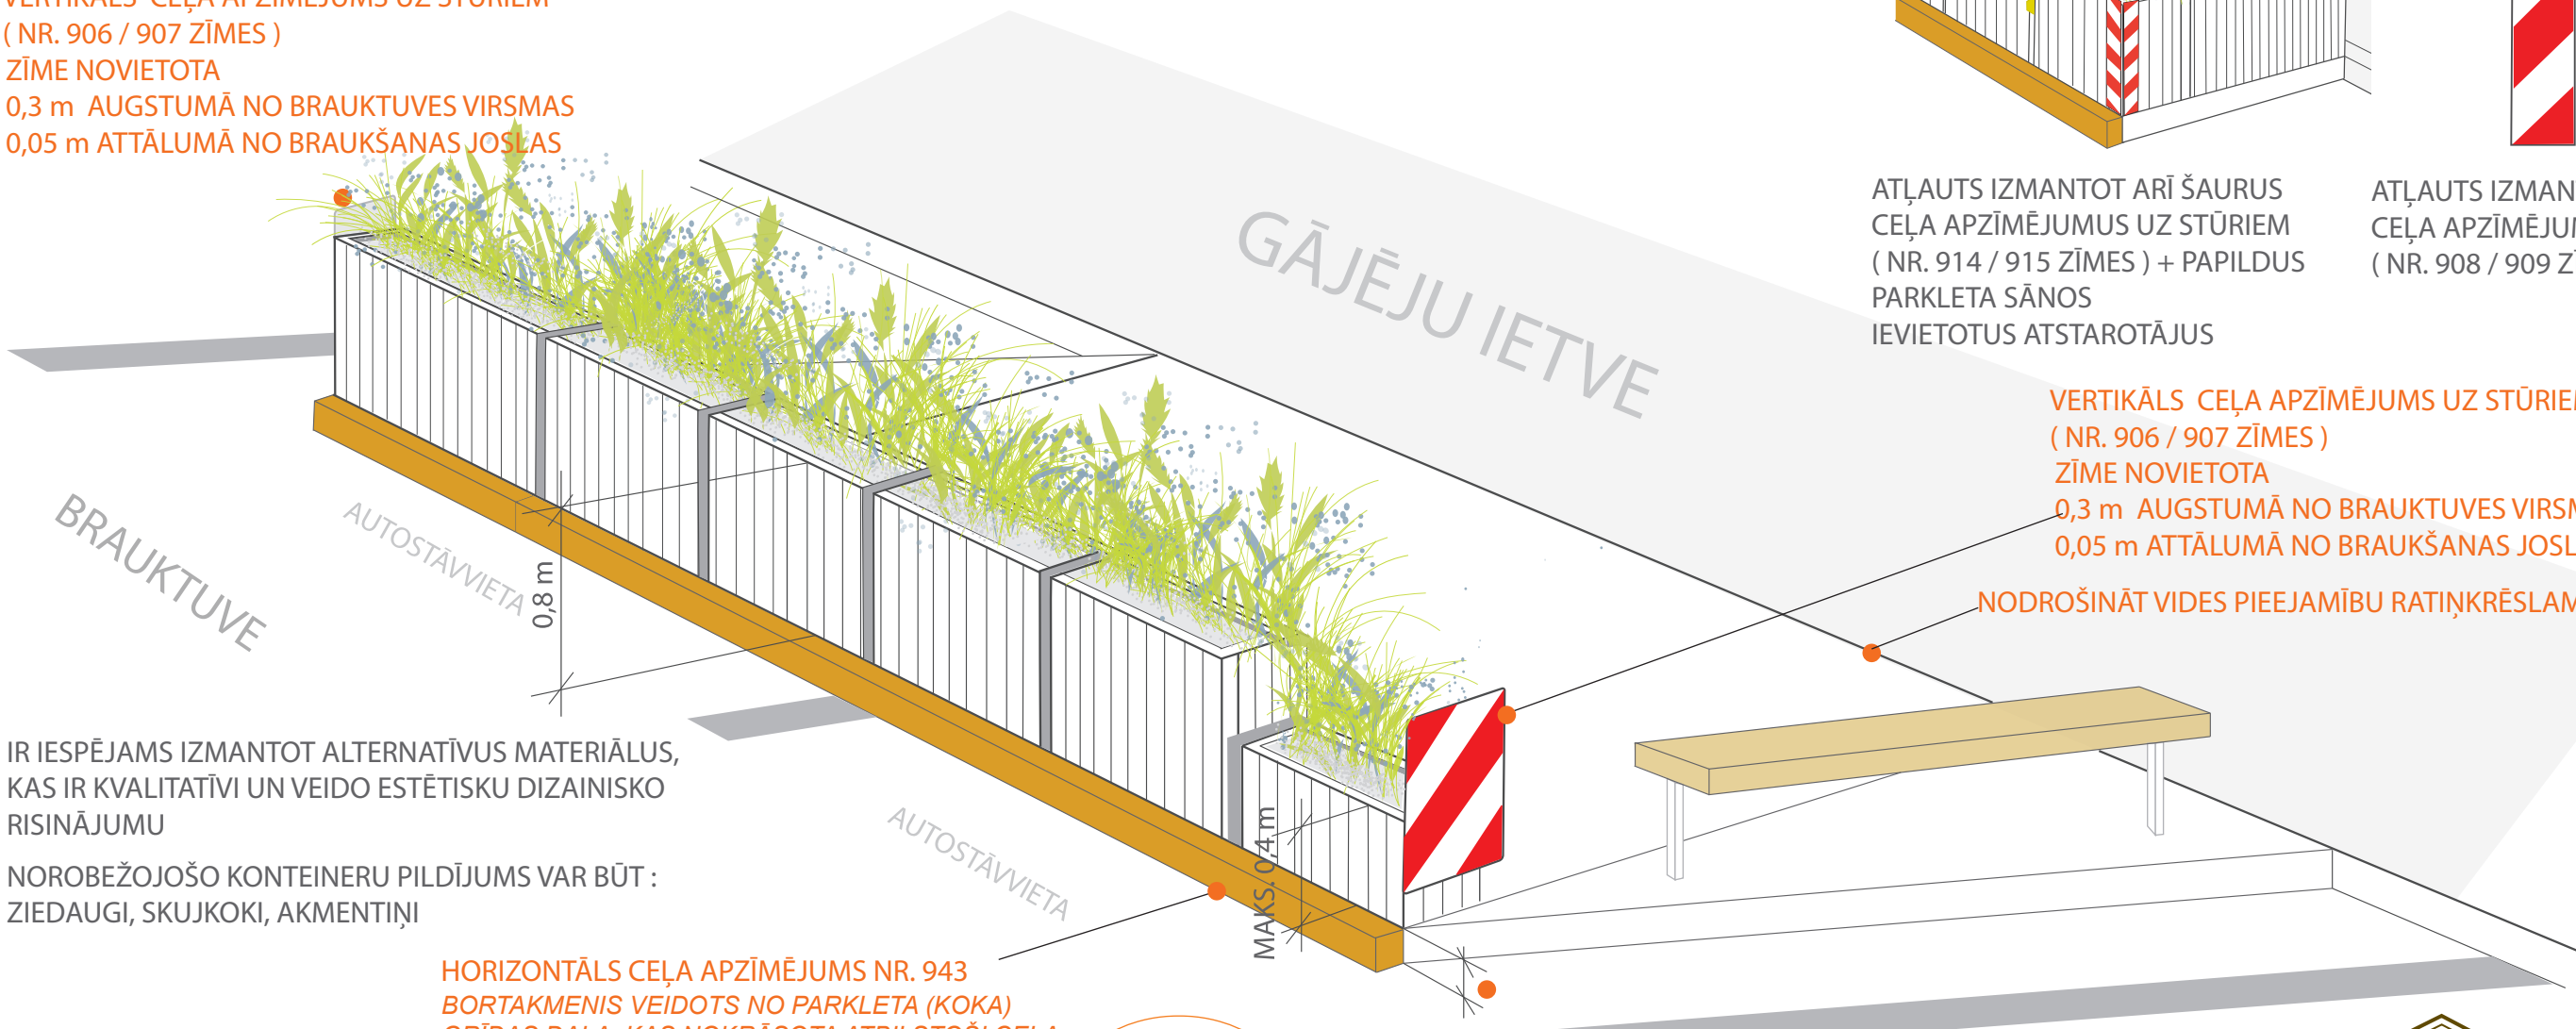


IR IESPĒJAMS IZMANTOT ALTERNATĪVUS MATERIĀLUS,
KAS IR KVALITĀTĪVI UN VEIDO ESTĒTISKU DIZAINISKO
RISINĀJUMU

NORobežojošo konteineru pildījums var būt :
ZIEDAUGI, SKUJKOKI, AKMENTIŅI

HORIZONTĀLS CEĻA APZĪMĒJUMS NR. 943
BORTAKMENIS VEIDOTS NO PARKLETA (KOKA)
GRĪDAS DAĻA, KAS NOKRĀSOTA ATBILSTOŠI CEĻA
APZĪMĒJUMA NR.943 KRĀSAI

PARKLETA GRĪDAS AUGSTUMS IR PIELĪDZINĀMS IELAS
BORTAKMENIS AUGSTUMAM, LAI TIKTU NODROŠINĀTA
VIDES PIEEJAMĪBA

AIZLIEGTS
NOVIETOT HIDRANTA
AIZSARGZONĀ 1,5 m

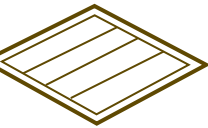

AIZLIEGTS
NOVIETOT UZ GŪLIJAS

VERTIKĀLS CEĻA APZĪMĒJUMS
NR. 906

MAKS. h = 0,4 m



VERTIKĀLS CEĻA APZĪMĒJUMS
NR. 907

HORIZONTĀLS CEĻA APZĪMĒJUMS NR. 943

MAKS. h = 0,4 m



- PARKELTA MALAS NEDRĪKST IZJET ĀRPUS IZVĒLĒTO ATUSTĀVVIETU ZONAS
- PARKLETA D UN B DAĻAS GARUMI IR ATKARĪGI NO IZVĒLĒTĀS AUTOSTĀVVIETAS PARAMETRIEM
- PARKLETA DAĻAS A, C IR BRĪVI KOMBINĒJAMAS PĒC IZVĒLES
- MĒBEĻU GRŪPU SKAITAM UN MĒBEĻU KOMPLEKTĀCIJAI IR INFORMĀTĪVA NOZĪME
- ZIEDAUGU KONTEINERI GAR BRAUCAMO DAĻU
GARUMS 0,7 m; MAKSIMĀLAIS AUGSTUMS 0,8 m; MINIMĀLAIS AUGSTUMS 0,4 m; PLATUMS 0,3 m
(stūru kastes garumi ir variabli)
- ZIEDAUGU KONTEINERI SĀNU DAĻĀ
GARUMS 0,7 m; MAKSIMĀLAIS AUGSTUMS 0,4 m; PLATUMS 0,3 m
(stūra kastes garums ir variabls)
- IZVIETOŠANA GAR ZĀLIENU PIEĻAUJAMA TIKAI GADĪJUMĀ, JA ZĀLIENS TIEK STIPRINĀTS AR SIETU
- REKLĀMAS LAUKUMI NAV PAREDZĒTI

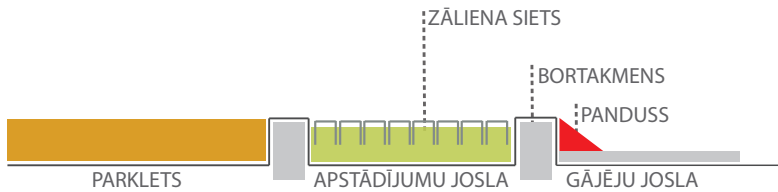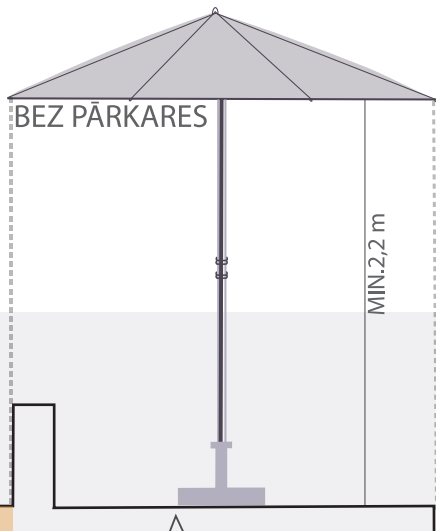

KRĀŠU PALETTE

KOKS

RGB 215, 194, 174

PINUMS

RGB 220, 191, 156

RGB 145, 118, 86

RGB 58, 49, 38

RGB 37, 34, 29


RGB 51, 19, 50

RGB 77, 77, 79

RGB 101, 102, 104

RGB 183, 184, 180

SAULESSARGA GABARĪTI DRĪKST
ATRASTIES TIKAI PARKLETA
TERITORIJĀ

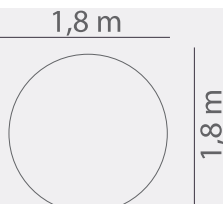


MAKS. PIEĻAUJAMĀIS
SAULESSARGA
DIAMETRS !

*Ietves paplašinājums, kas izveidots autostāvvietas teritorijā un nodrošina rekreācijas funkciju.

RISINĀJUMS ĀRA KAFEJNĪCAI

*PARKLETS 4

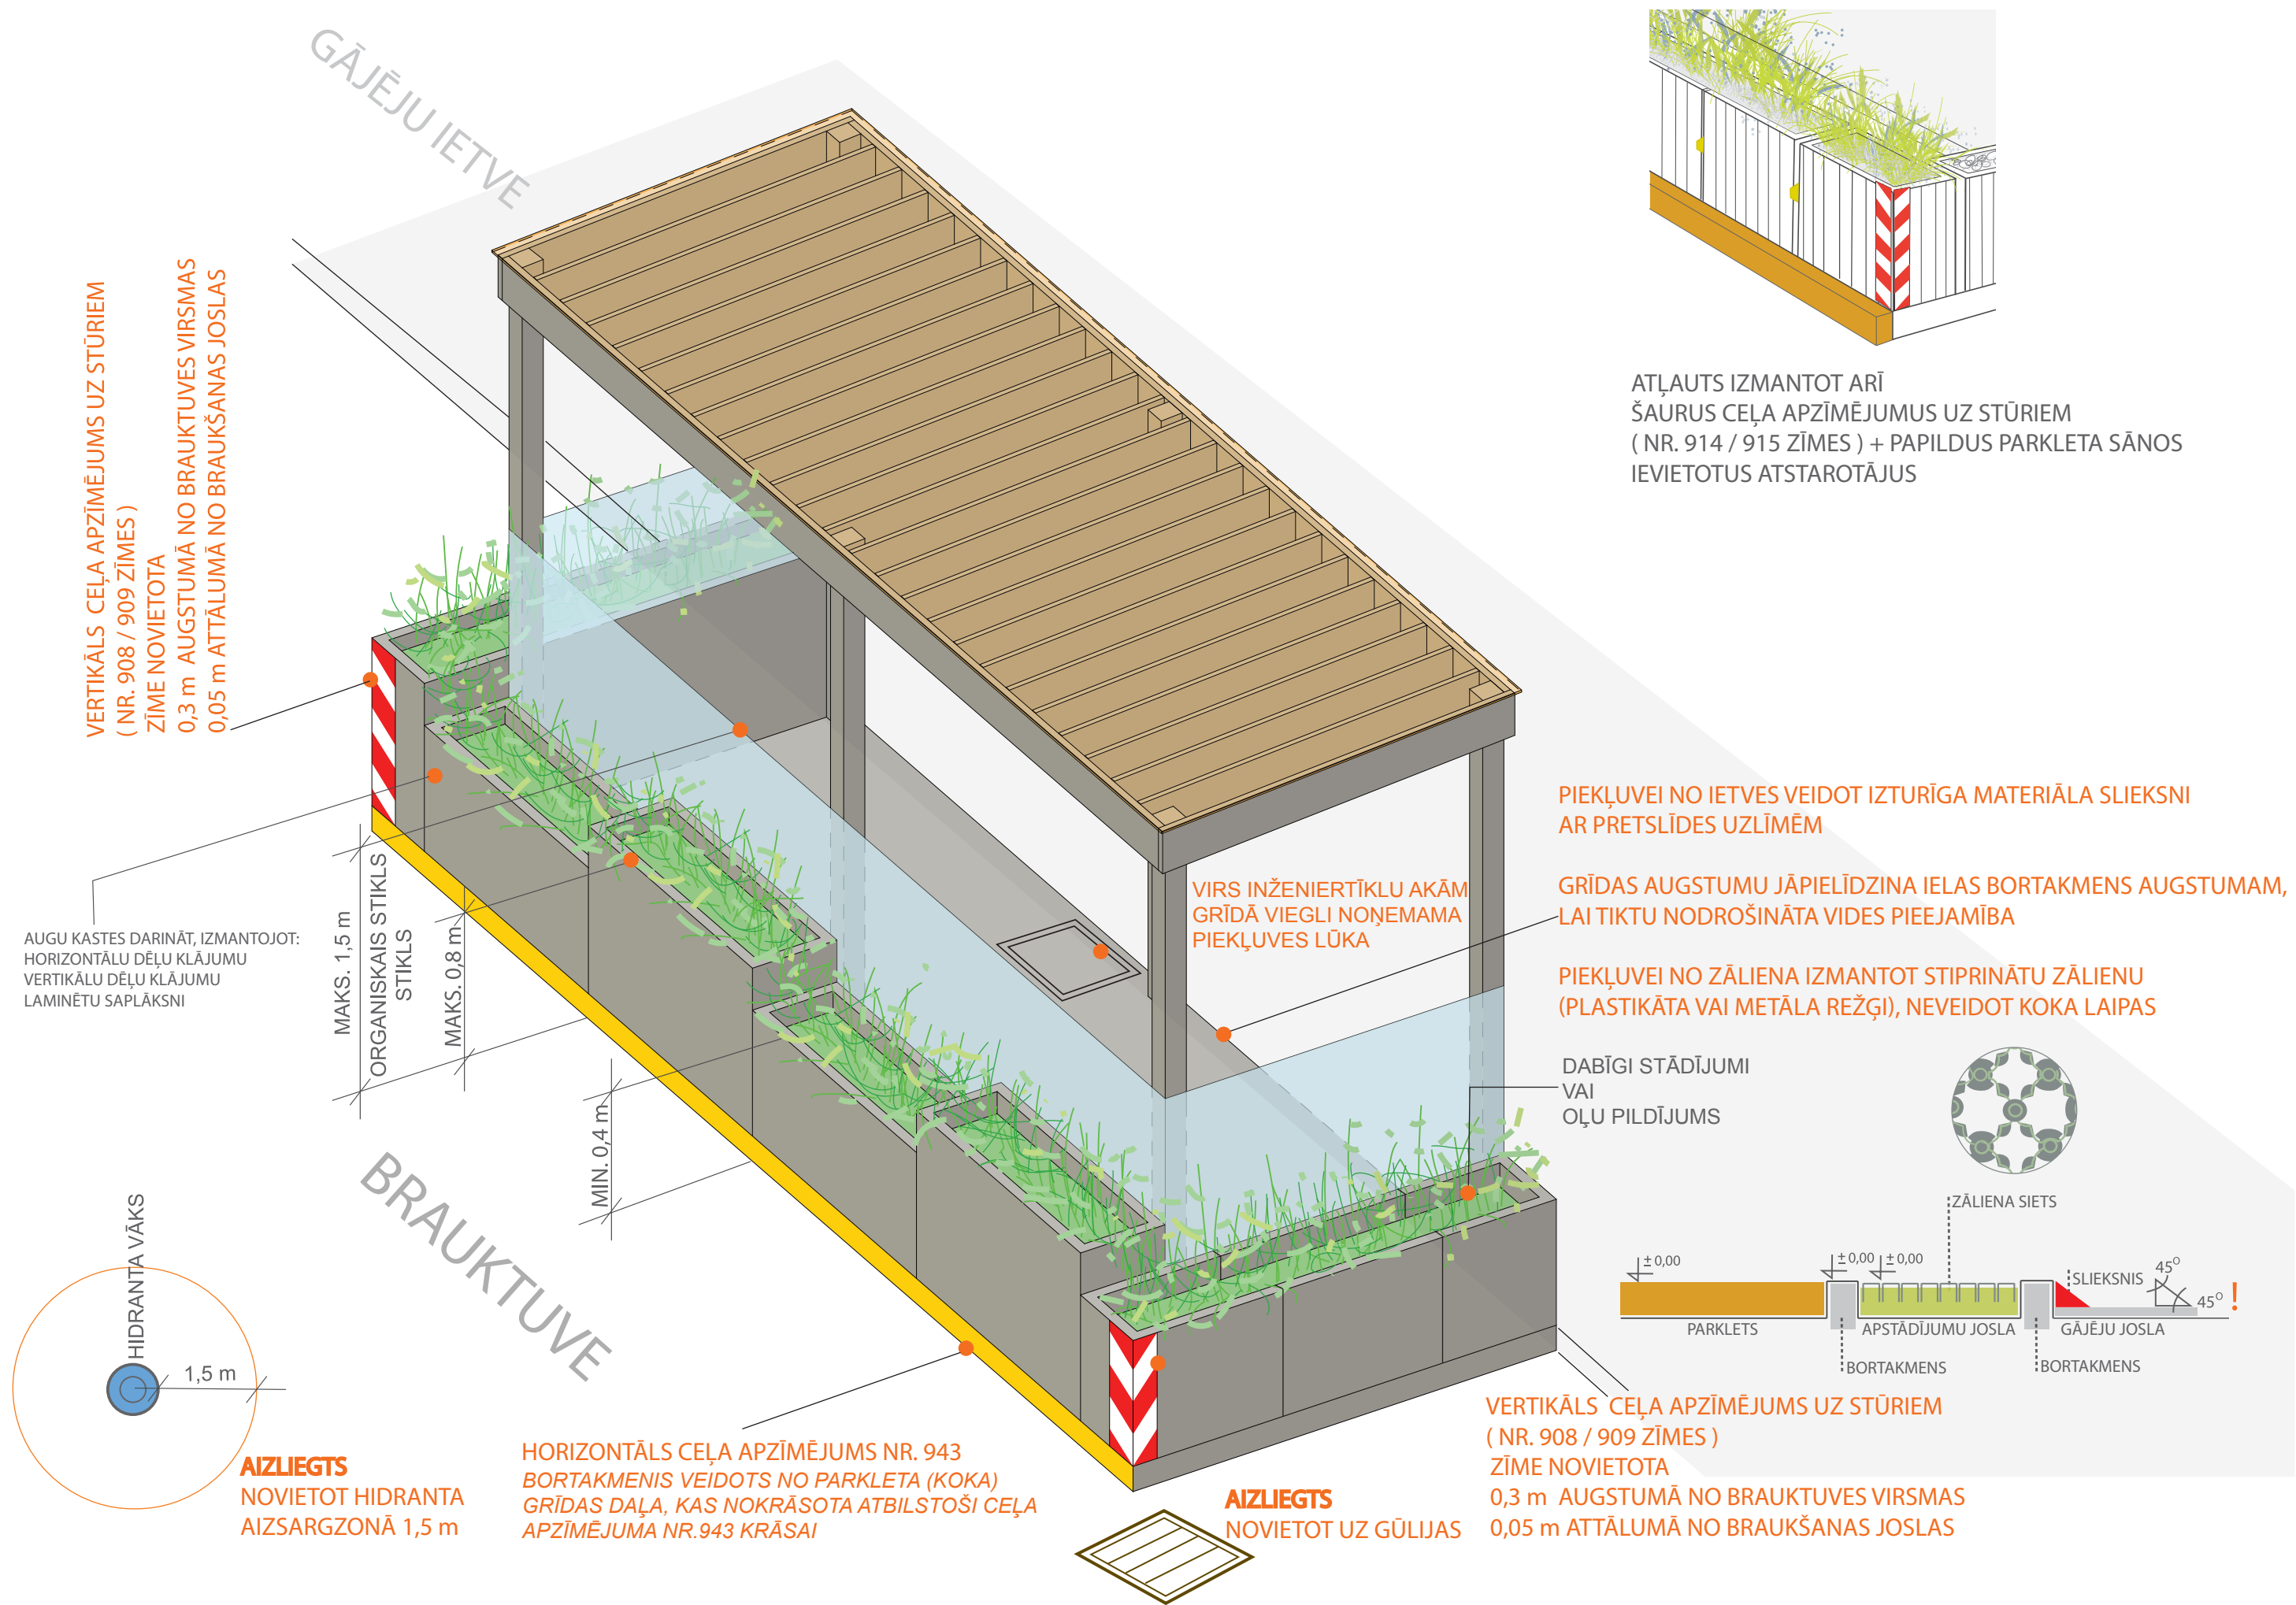

JUMTA KONSTRUKCIJA

- Jumta konstrukcijai jābūt veidotai kā pergolai — vieglās koka vai metāla konstrukcijās ar horizontālām lamelēm, kuras kalpo gan kā jumta segumu balstoši, gan parkletu noēnojoši elementi. Lamelu galiem jābūt nosegtiem.
- Maksimālais pieļaujamais vertikālo statņu šķērssgriezums 150x150 mm.
- Maksimālais pieļaujamais lameles šķērssgriezums 25x200 mm, solis līdz 250 mm.
- Jumts jāveido ar aptuveni 3° kritumu uz brauktuves pusi, bez pārkarēm.
- Jumta zemākajai pusei jābūt 2,5 m augstumā no parkleta grīdas.
- Atļauts izmantot prefabricētus risinājumus, piemēram, bioklimatiskās pergolas ar grozāmām lamelēm.

JUMTA SEGUMS


- Jumta segumam izmantot tonētas puscaurspīdīgas vai necaurspīdīgas gludas organiskā stikla loksnes.
- Vēlamie toņi: balts, krēmkrāsas, dzeltens, oranžs, gaiši zaļš.
- Nav vēlams izmantot tumšus, vēsus toņus, piemēram, zilu, melnu, violetu.
- Seguma loksnes var stiprināt ar nelielu (līdz 50 mm) pārlaidi pār koka konstrukciju.
- Jumta segumam nav atļauts izmantot rievotus lokšņu materiālus.

SIENAS

- Atļauts veidot caurspīdīga materiāla (stikla vai organiskā stikla) sienīgas aizsardzībai pret vēju un trokšņiem.
- Maksimālais pieļaujamais augstums — 1,5 m no parkleta grīdas (virs sēdoša cilvēka galvas).
- Nav atļauts aizstiklot parkleta sienas pilnā augstumā.
- Augu kastēm jābūt novietotām caurspīdīgo sienīgu ārpusē.
- Augu kastes obligāti veidot dažāda augstuma, tām atļauts izmantot gan stādījumus, gan oļu pildījumu.

REKLĀMAS LAUKUMI NAV PAREDZĒTI


- JA PARKLETS TIEK IZVIETOTS PIE IEBRAUKTUVES VAI CEĻU KRUSTOJUMU TUVUMĀ, TAD SATIKSMES ORGANIZĀCIJAS SHĒMĀ IR JĀATZĪMĒ REDZAMĪBAS TRĪSSTŪRI.

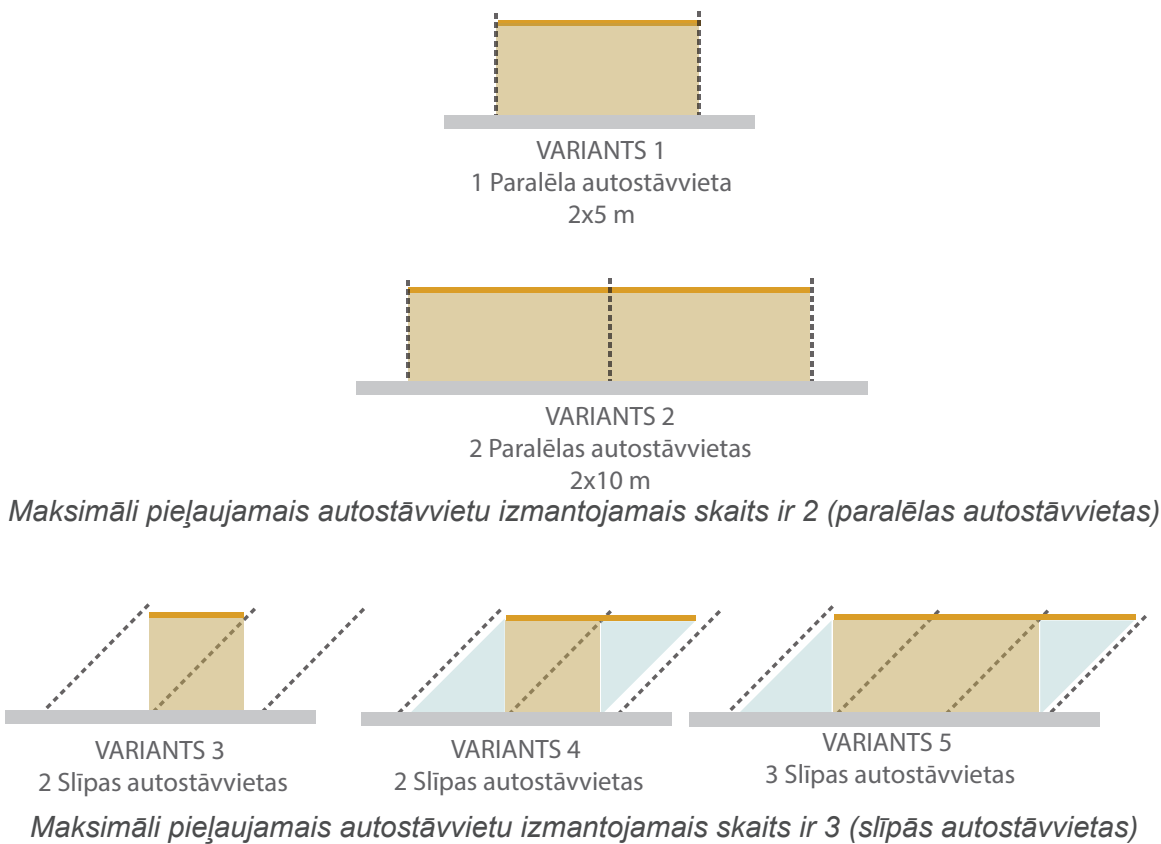

*Ietves paplašinājums, kas izveidots autostāvvietas teritorijā un nodrošina rekreācijas funkciju.







IETEICAMĀ DIZAINA MĒBEĻU PARAUGI
ĀRA KAFEJNĪCĀM

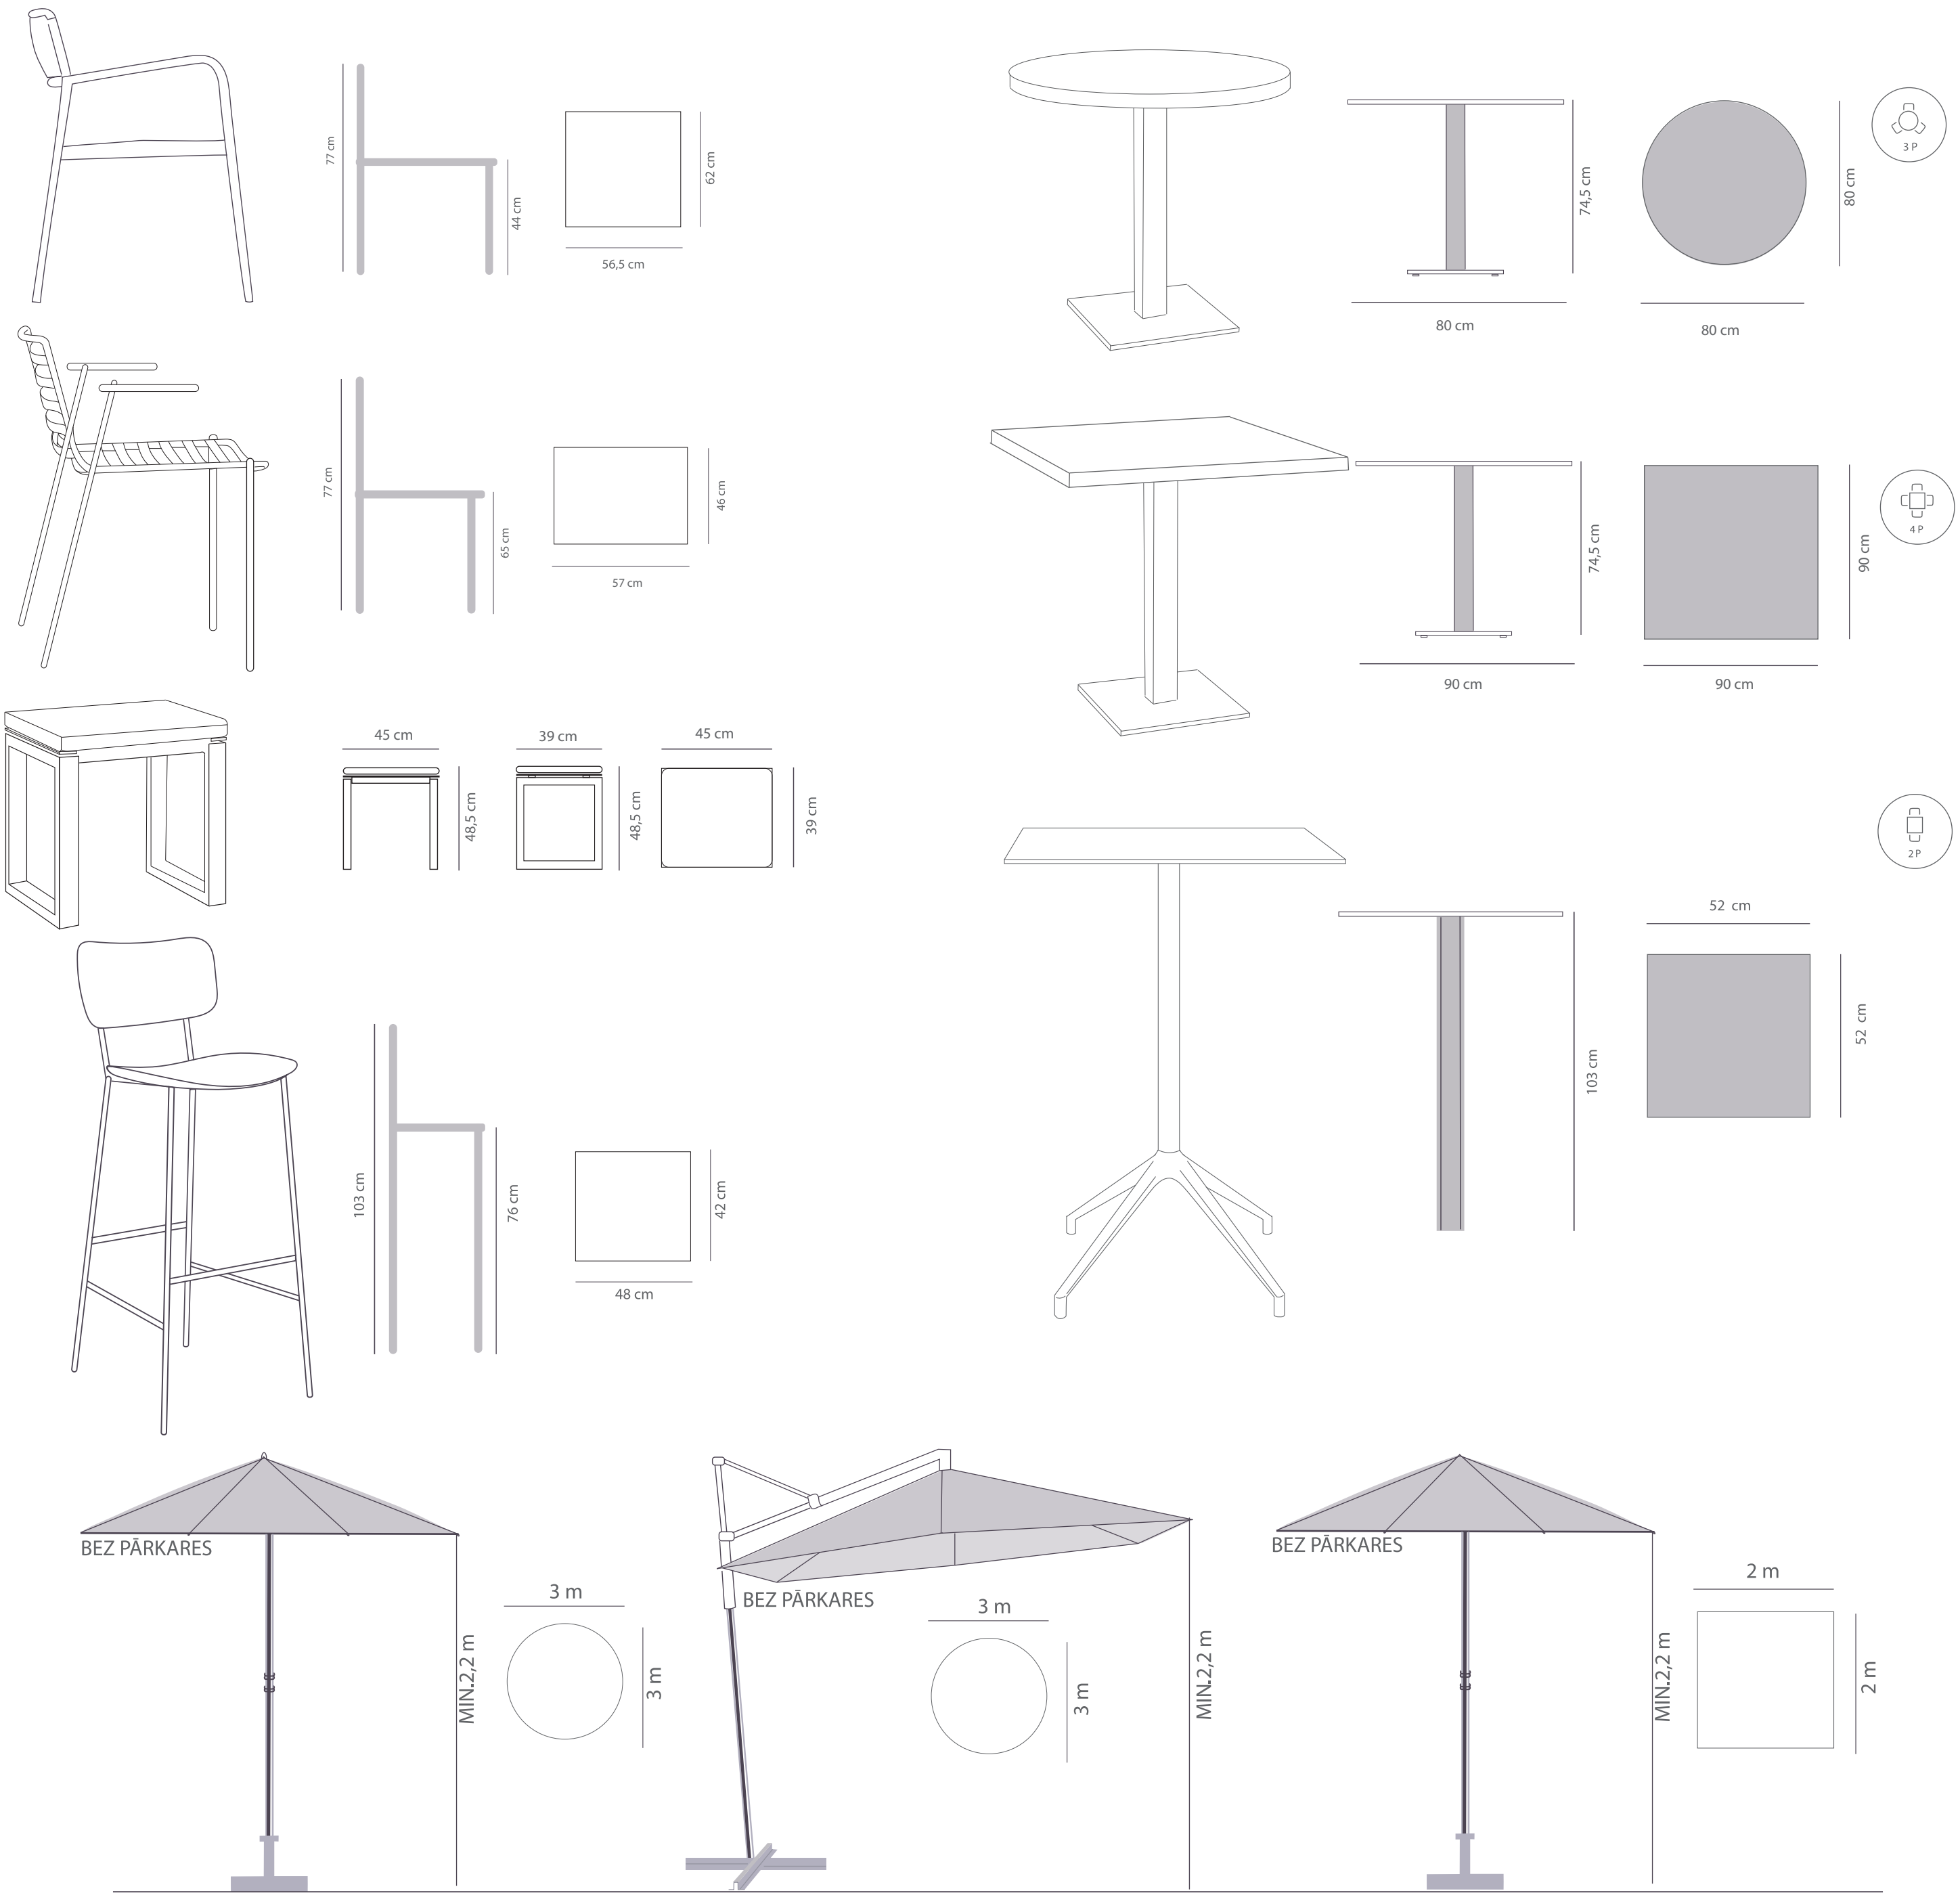

SAULESSARGU RISINĀJUMI ĀRA KAFEJNĪCĀM

REKLĀMAS LAUKUMI NAV PAREDZĒTI

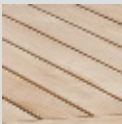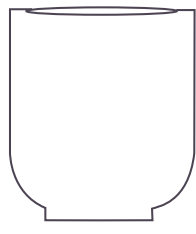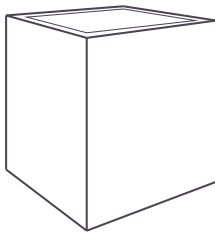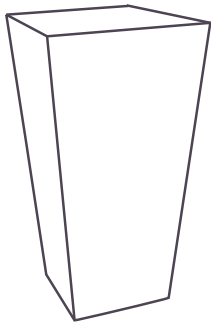

KOKS

PINUMS



METĀLS



PLASTMASA

KRĀSU PALETE

KOKS

RGB 215, 194, 174

PINUMS

RGB 220, 191, 156

RGB 145, 118, 86

RGB 58, 49, 38

RGB 37, 34, 29

RGB 51, 19, 50

RGB 77, 77, 79

RGB 101, 102, 104

RGB 183, 184, 180